

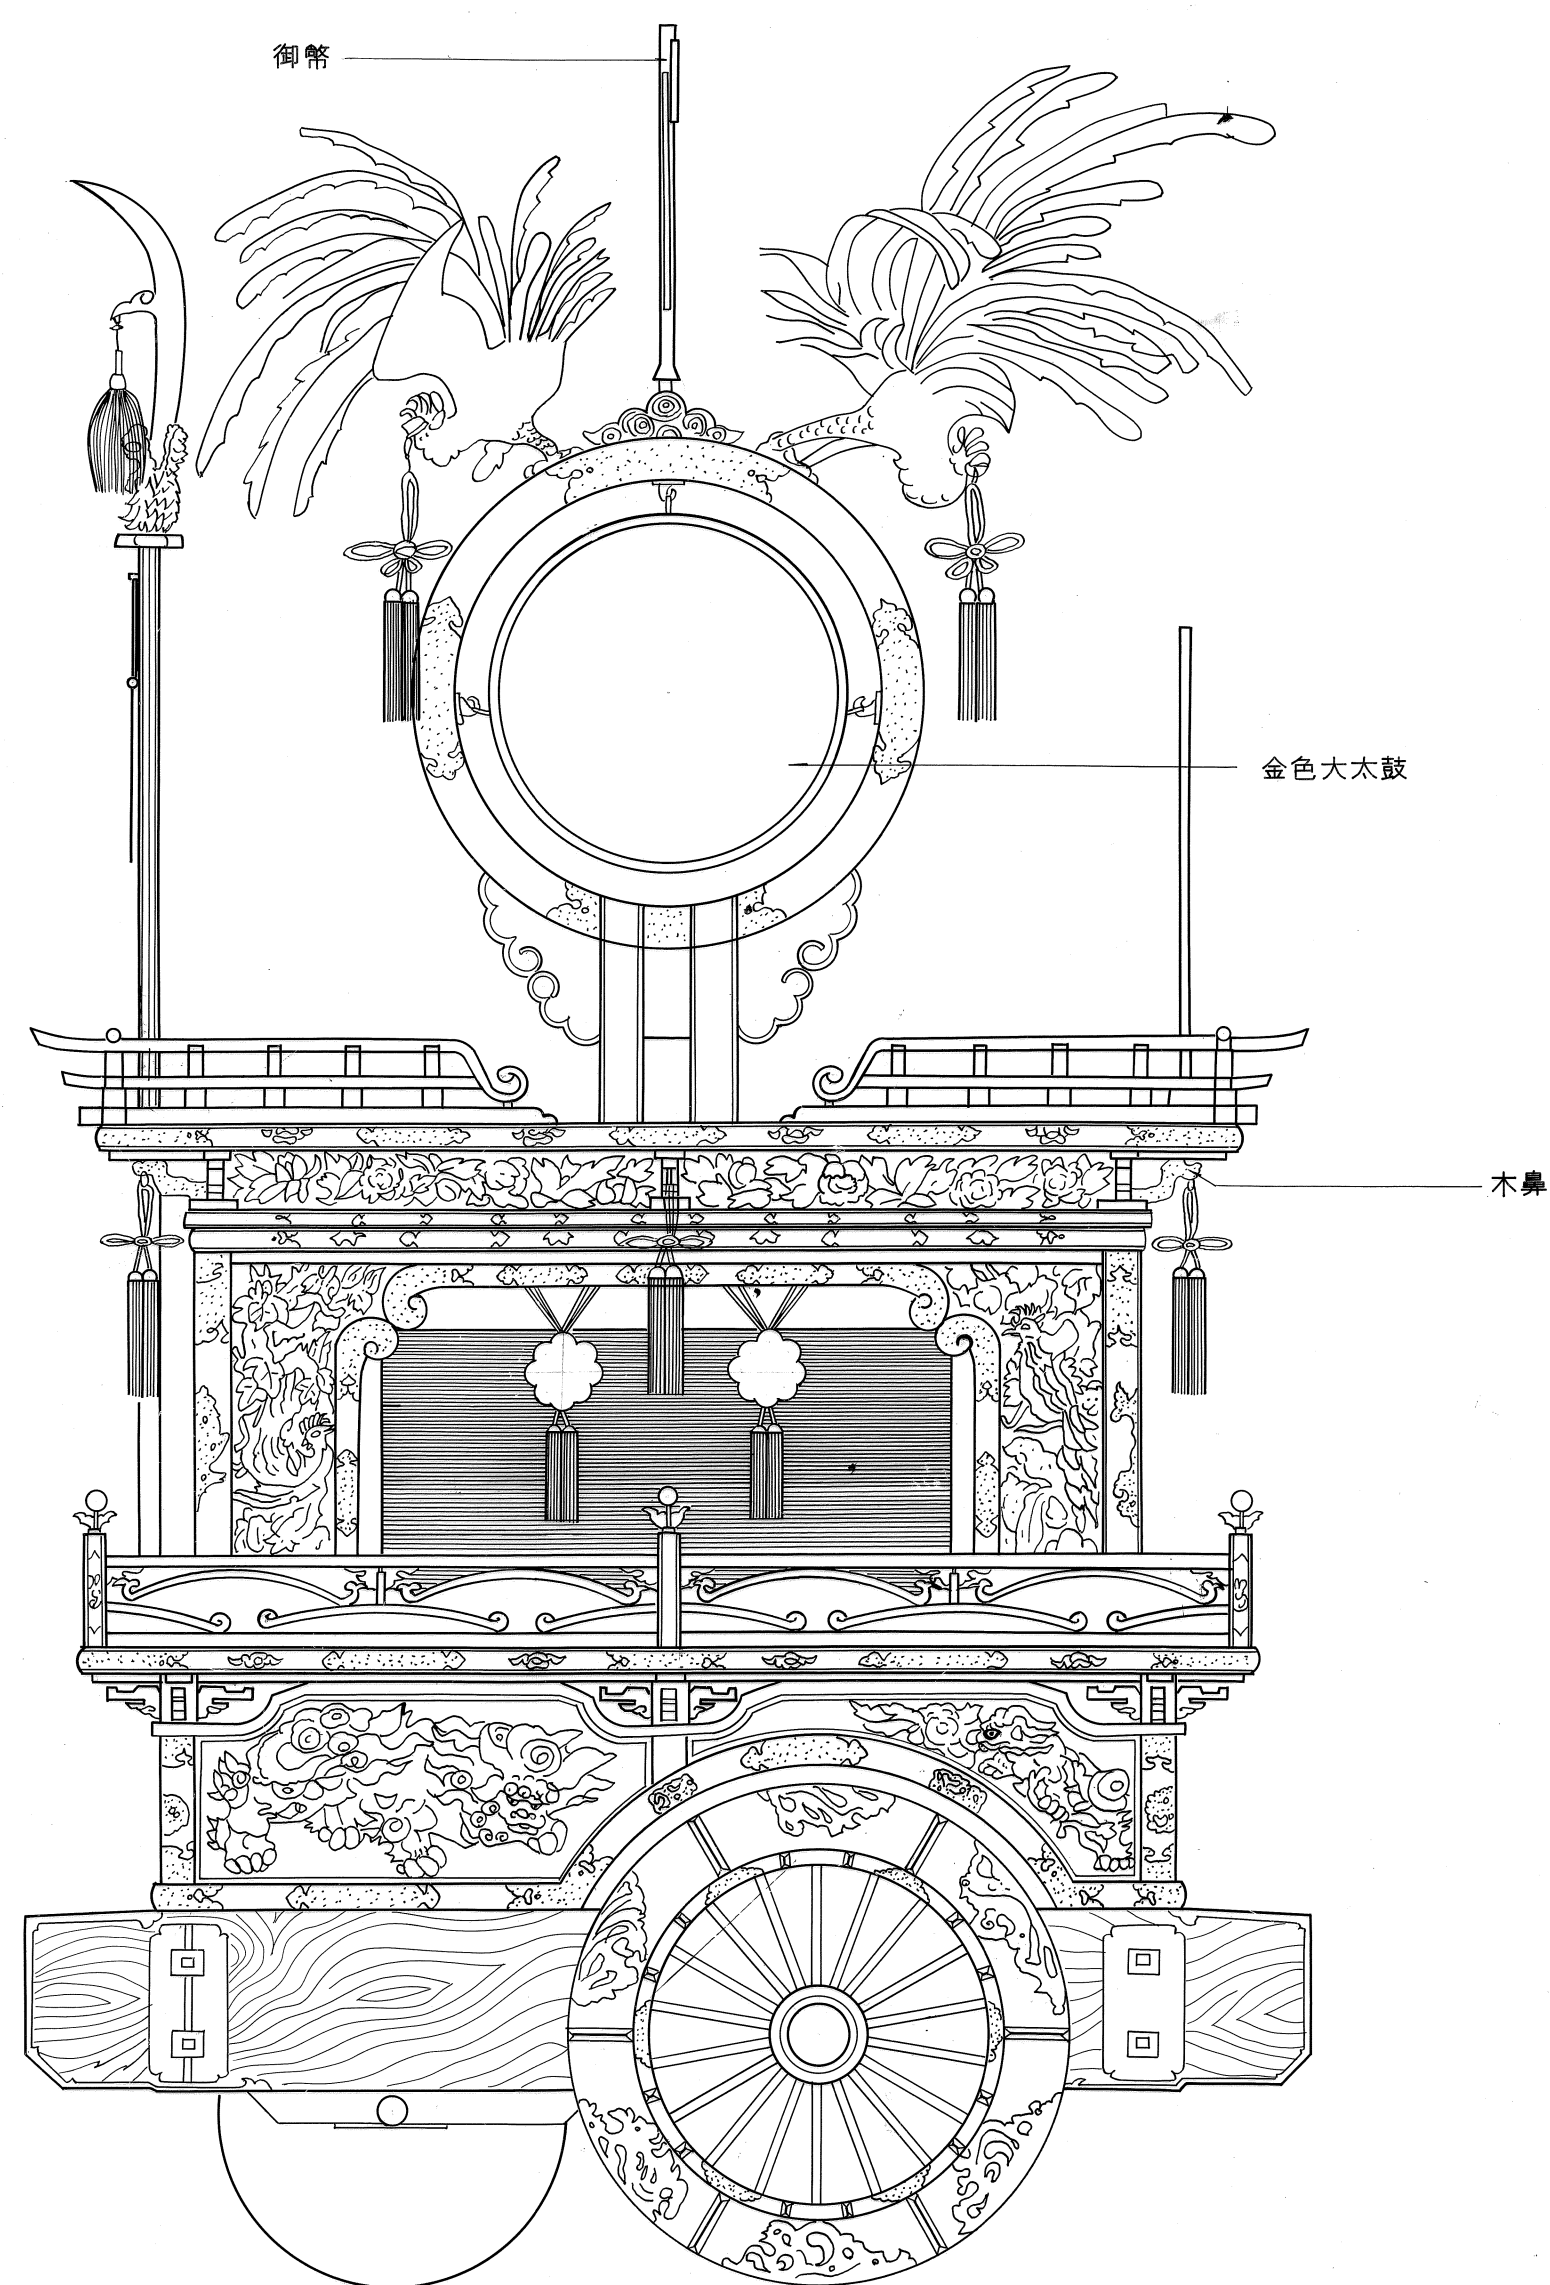
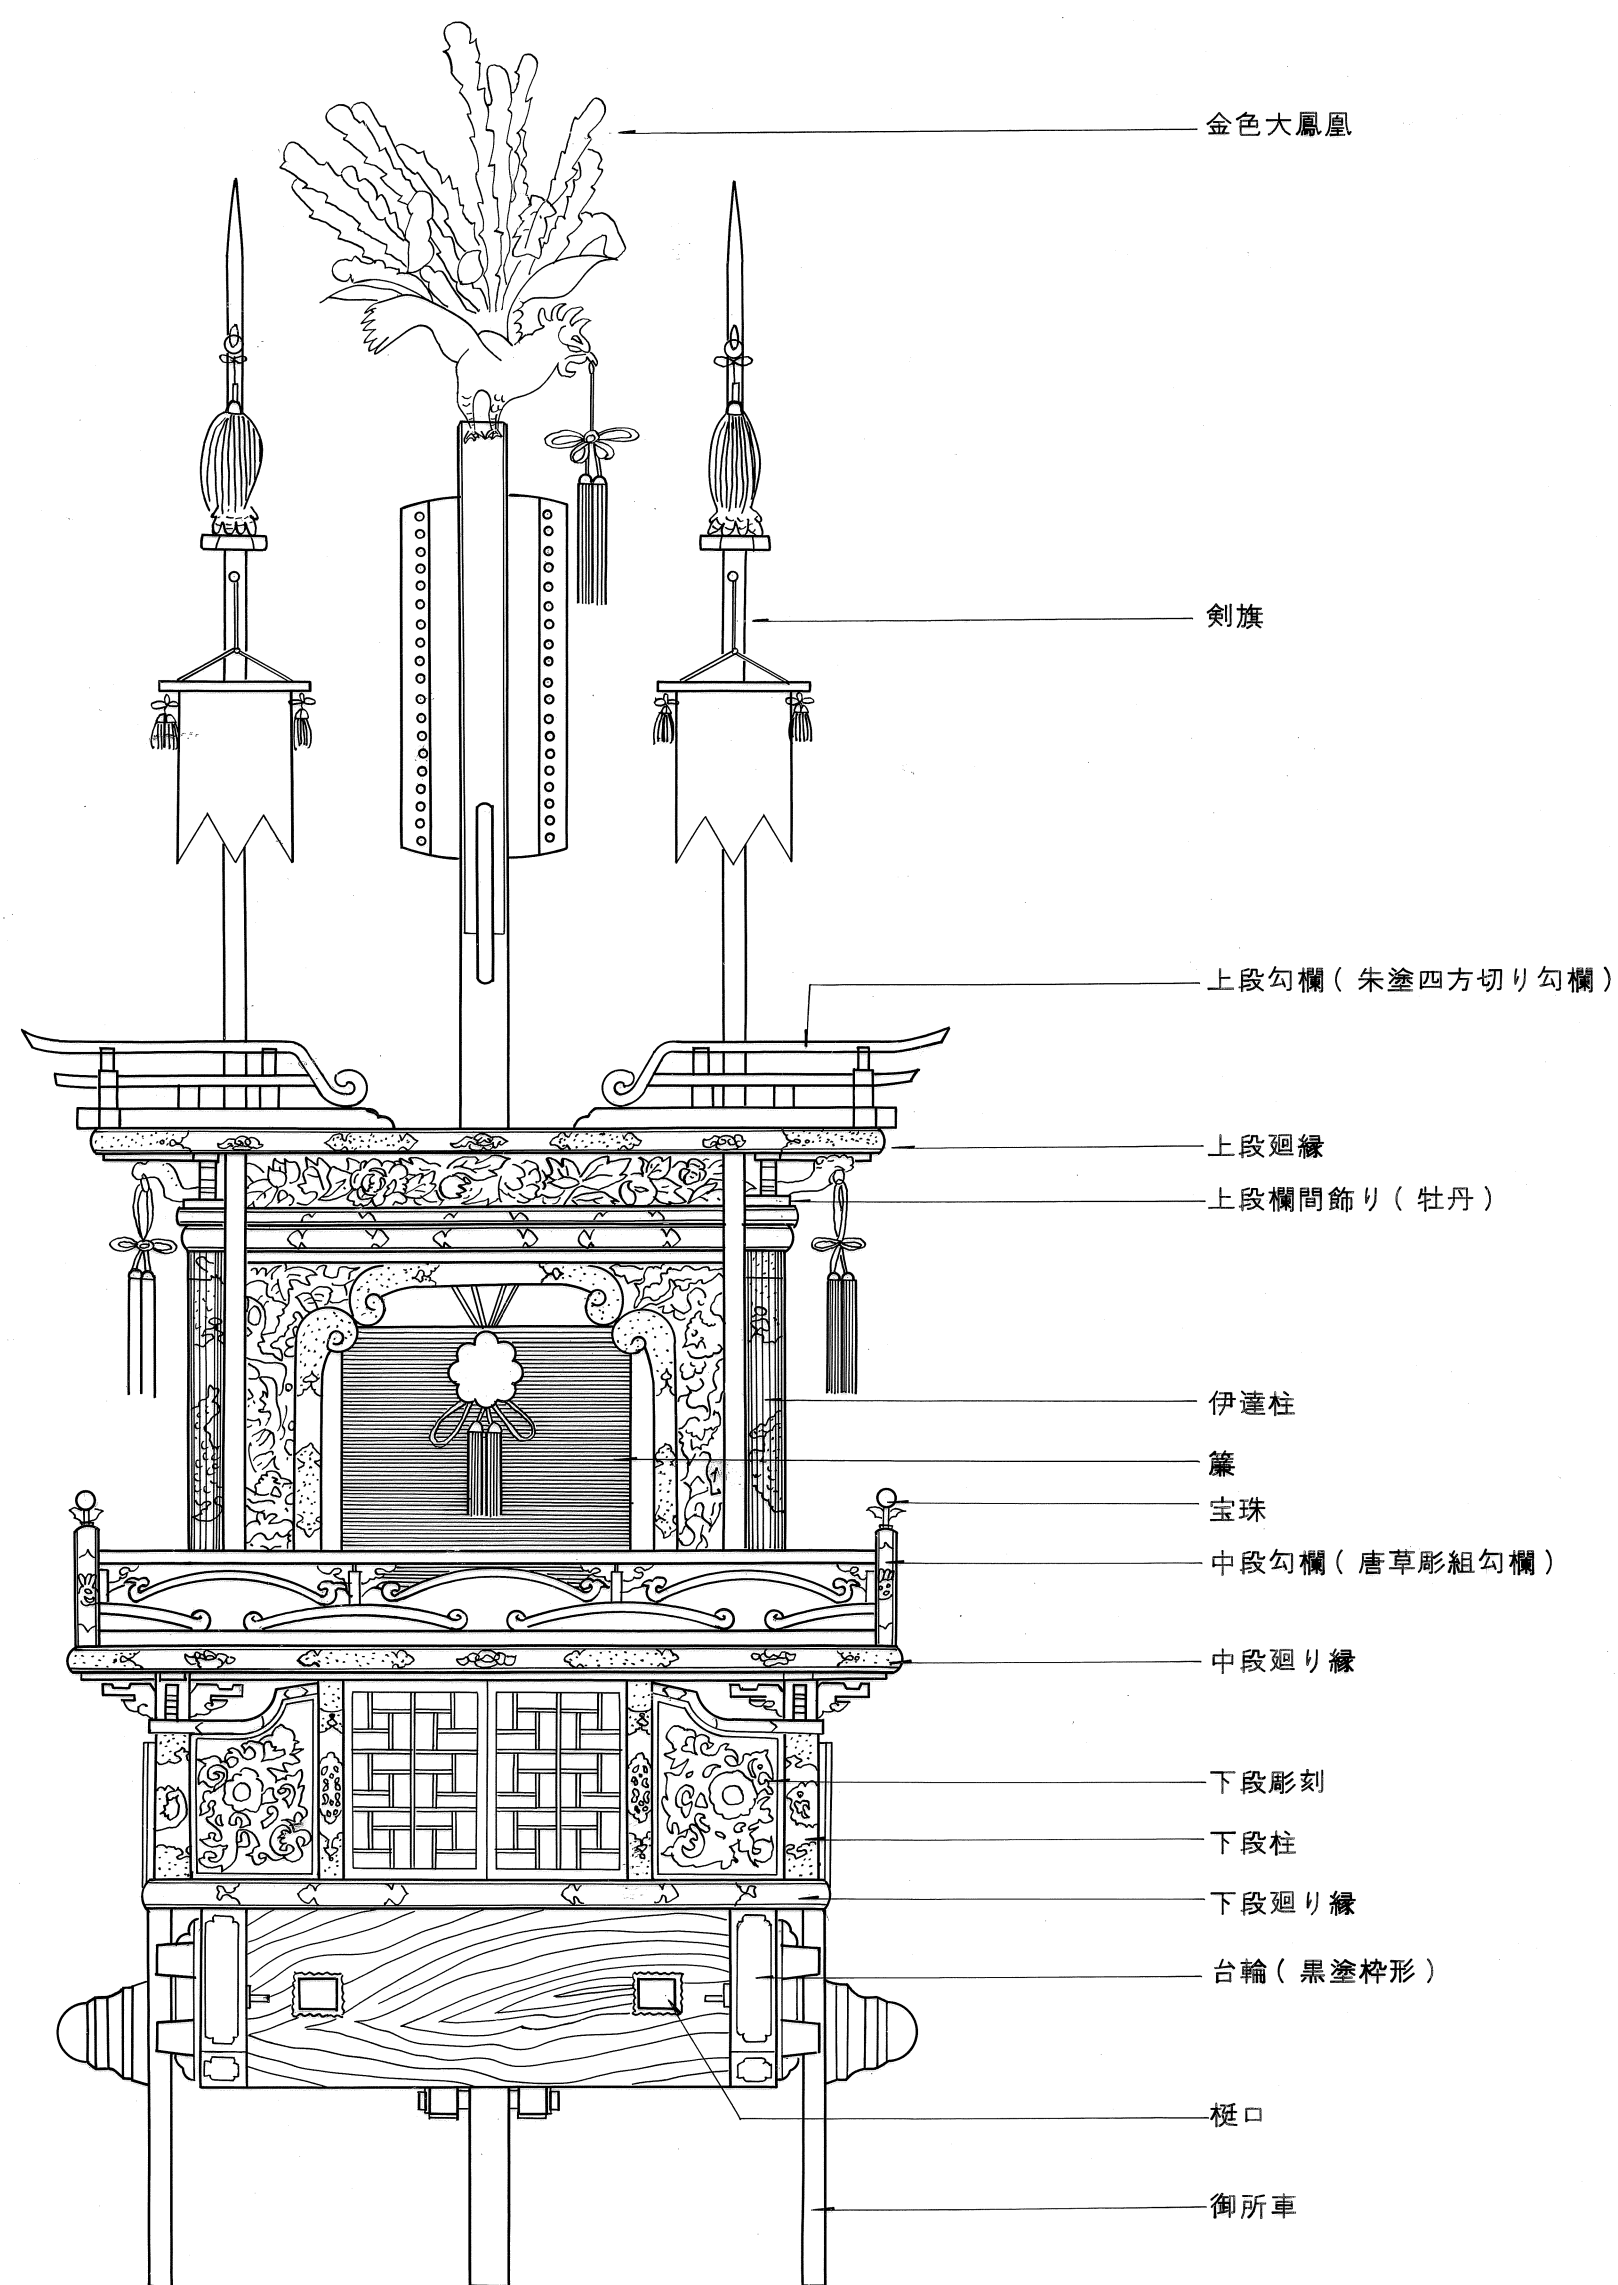
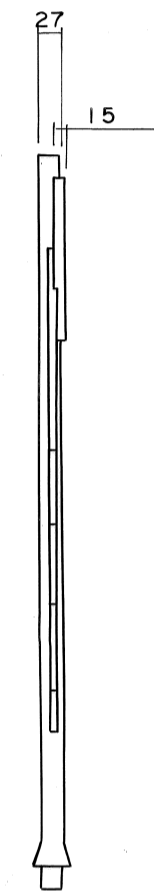


# 神楽台

特記事項	屋台の名称	神楽台	縮尺	S=1/	調査者	総括表に表示
この表紙(屋台名)は古川町長 野村憲一 書	所在地	古川町向町	図面番号	60葉の中56	古川町教育委員会	
	図種	表紙	調査年月日	1989-2~1990-11		


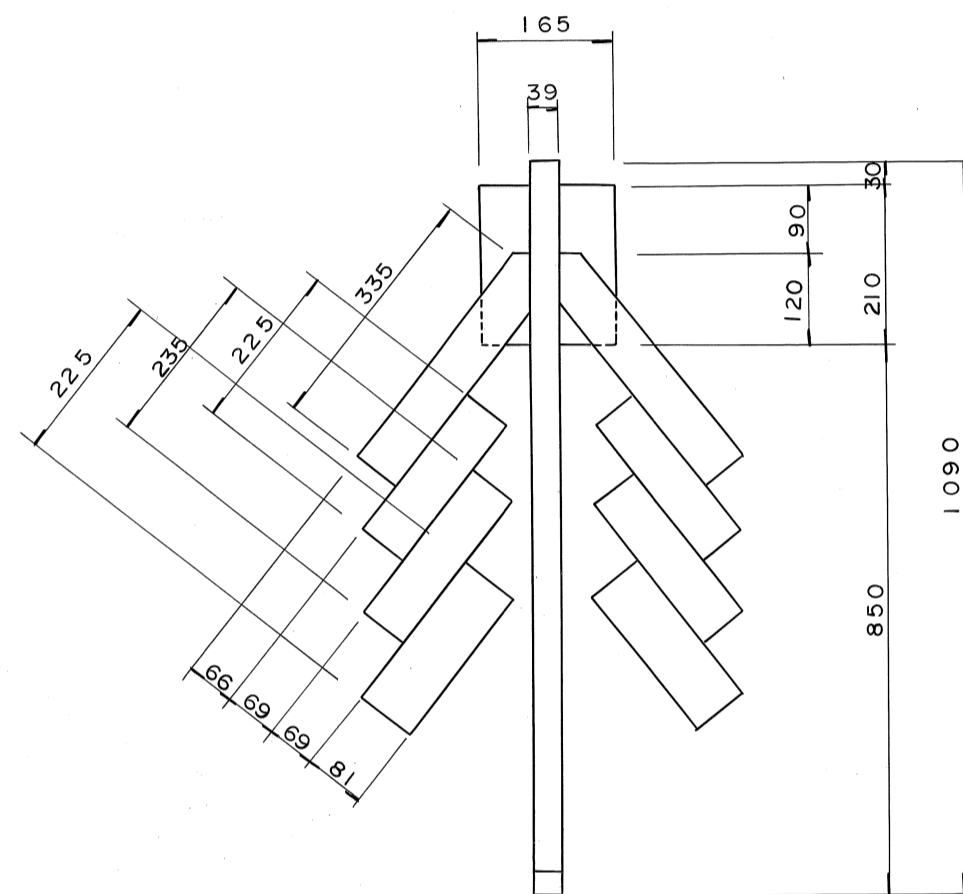


特記事項	屋台の名称	神楽台	縮尺	S=1/20	調査者	総括表に表示
	所在地	古川町向町	図面番号	60葉の中57	古川町教育委員会	
	図種	前・側面図	調査年月日	1989-2~1990-11		



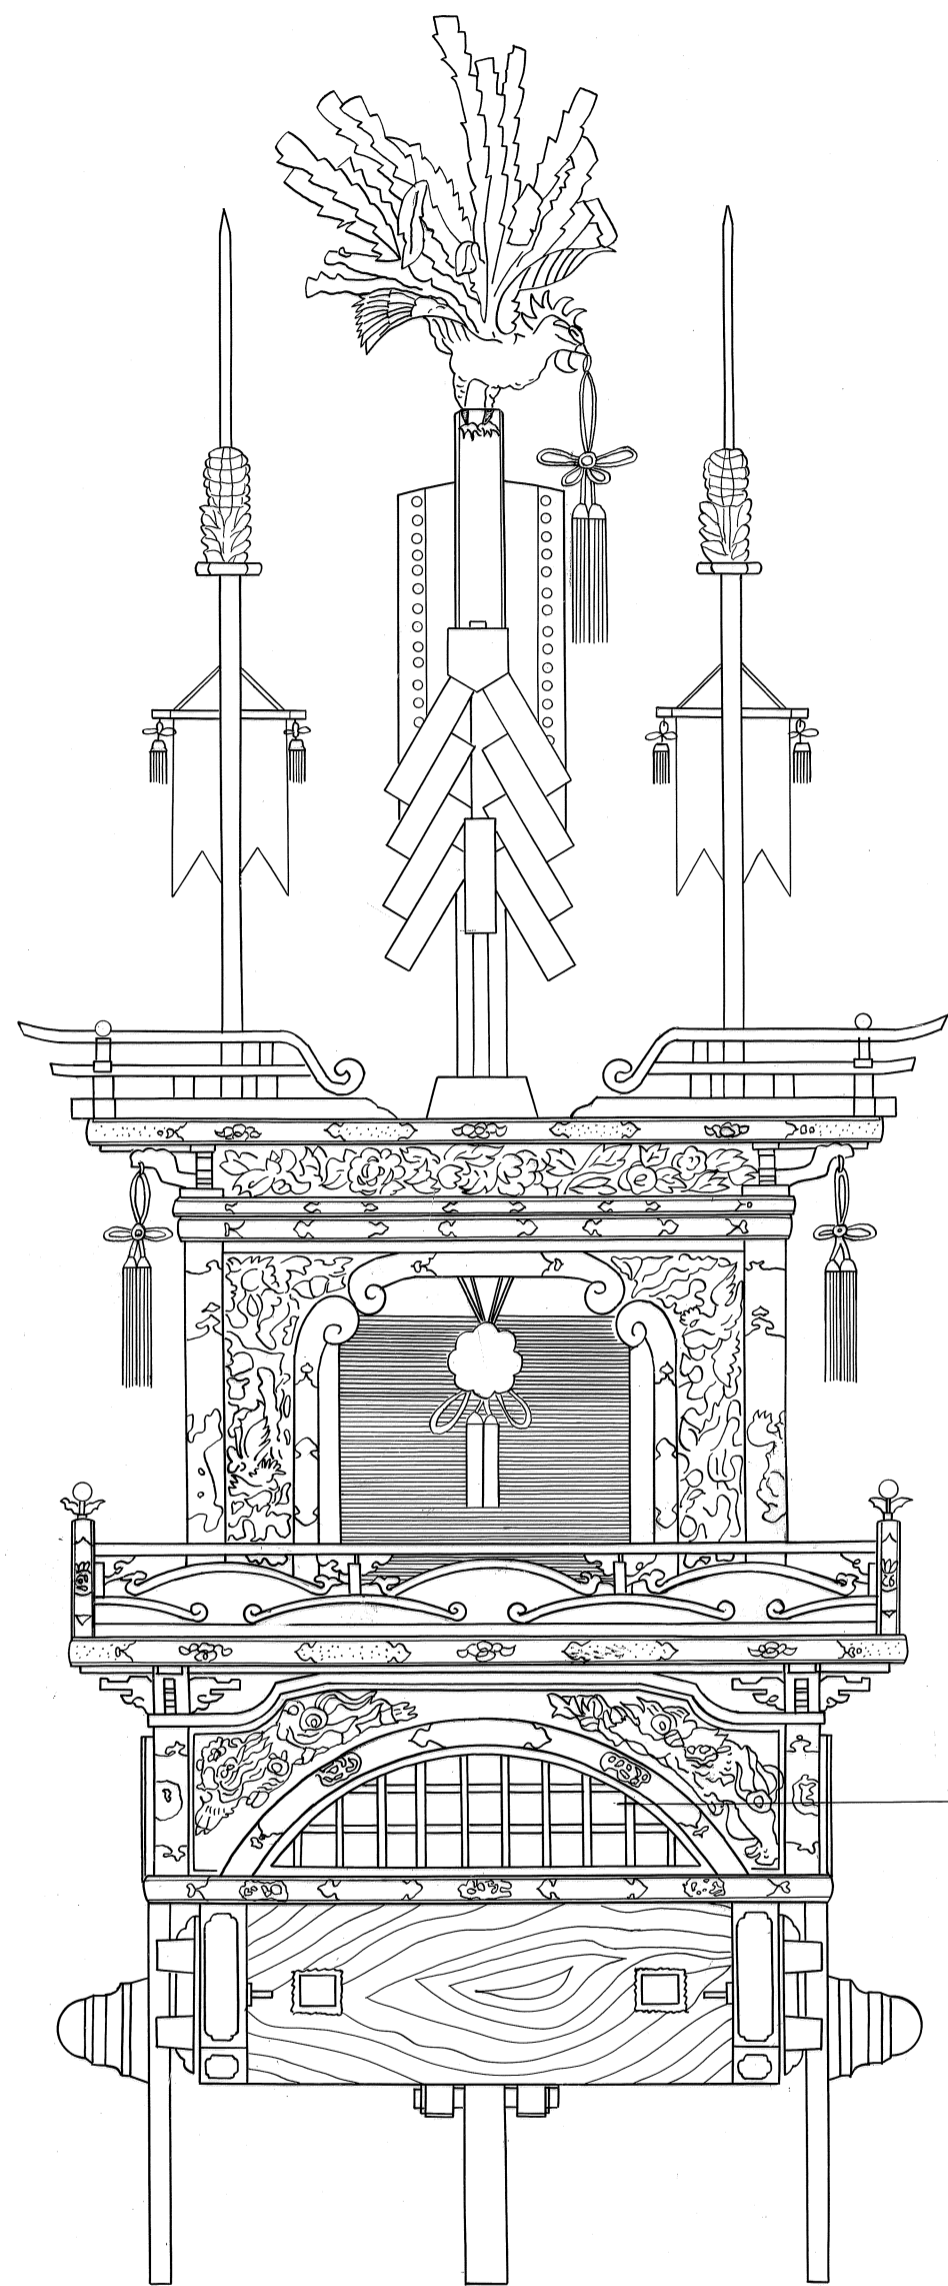


半丸窓

特記事項	屋台の名称	神楽台	縮尺	S = 1/20	調査者	総括表に表示
	所在地	古川町向町	図面番号	60葉の中58	古川町教育委員会	
	図種	後面図	調査年月日	1989-2~1990-11		

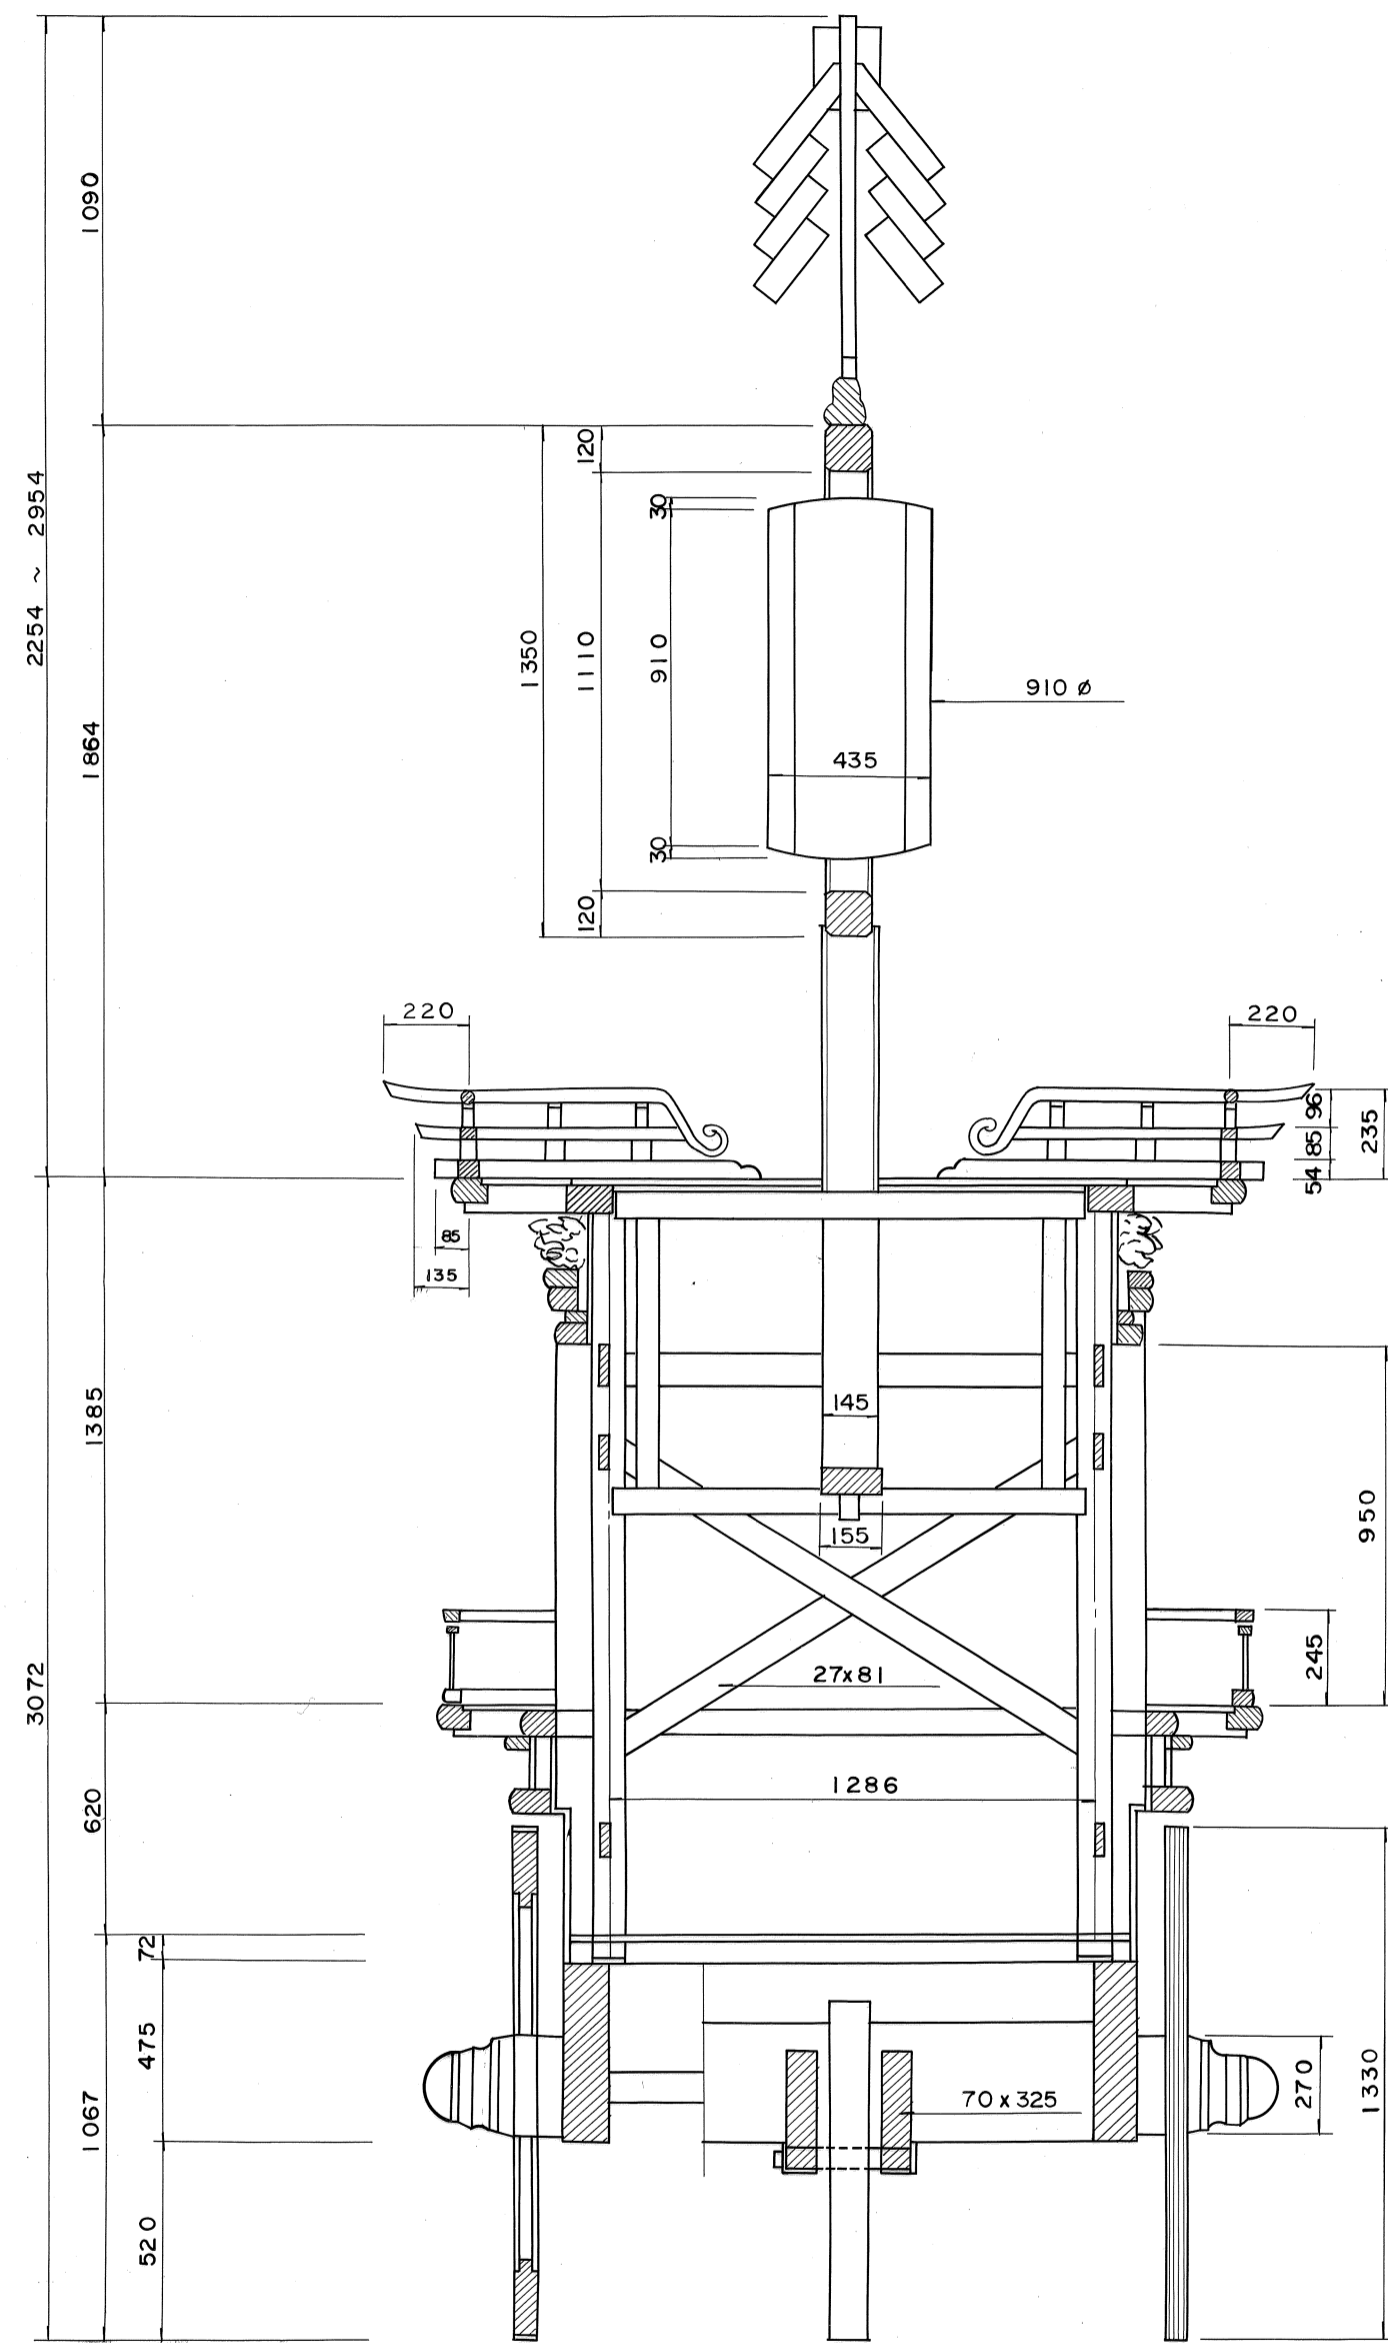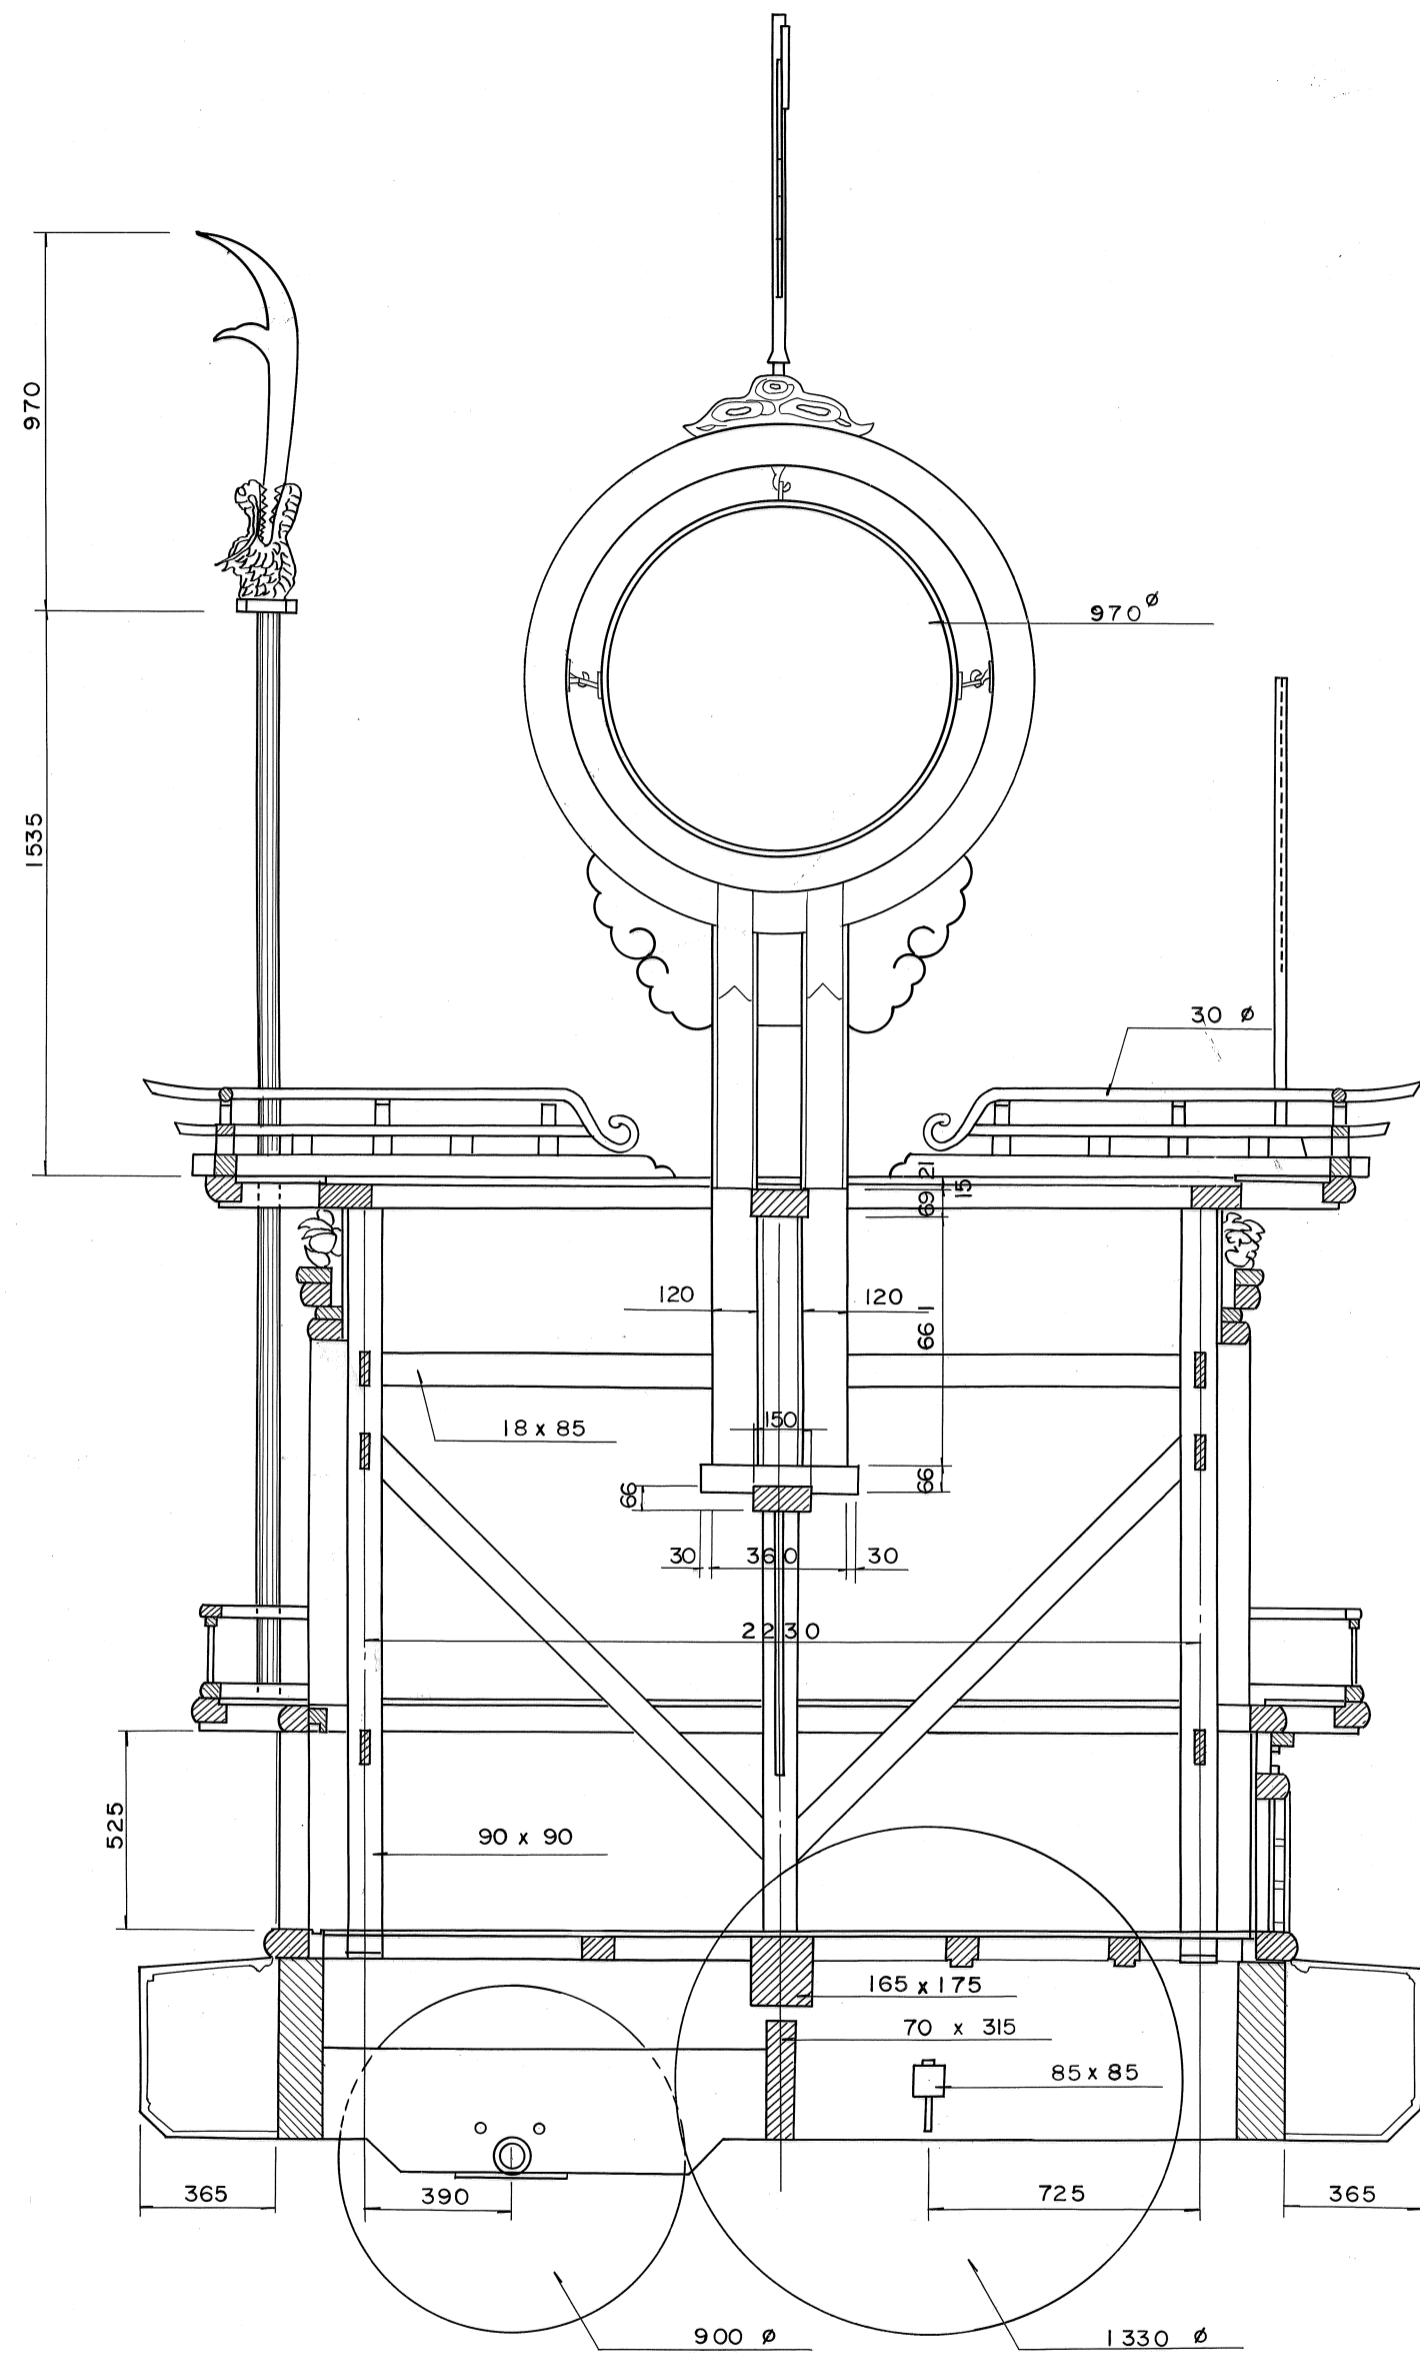

特記事項	屋台の名称	神楽台	縮尺	S = 1/20	調査者	総括表に表示
	所在地	古川町向町	図面番号	60葉の中59	古川町教育委員会	
	図種	断面図	調査年月日	1989-2~1990-11		

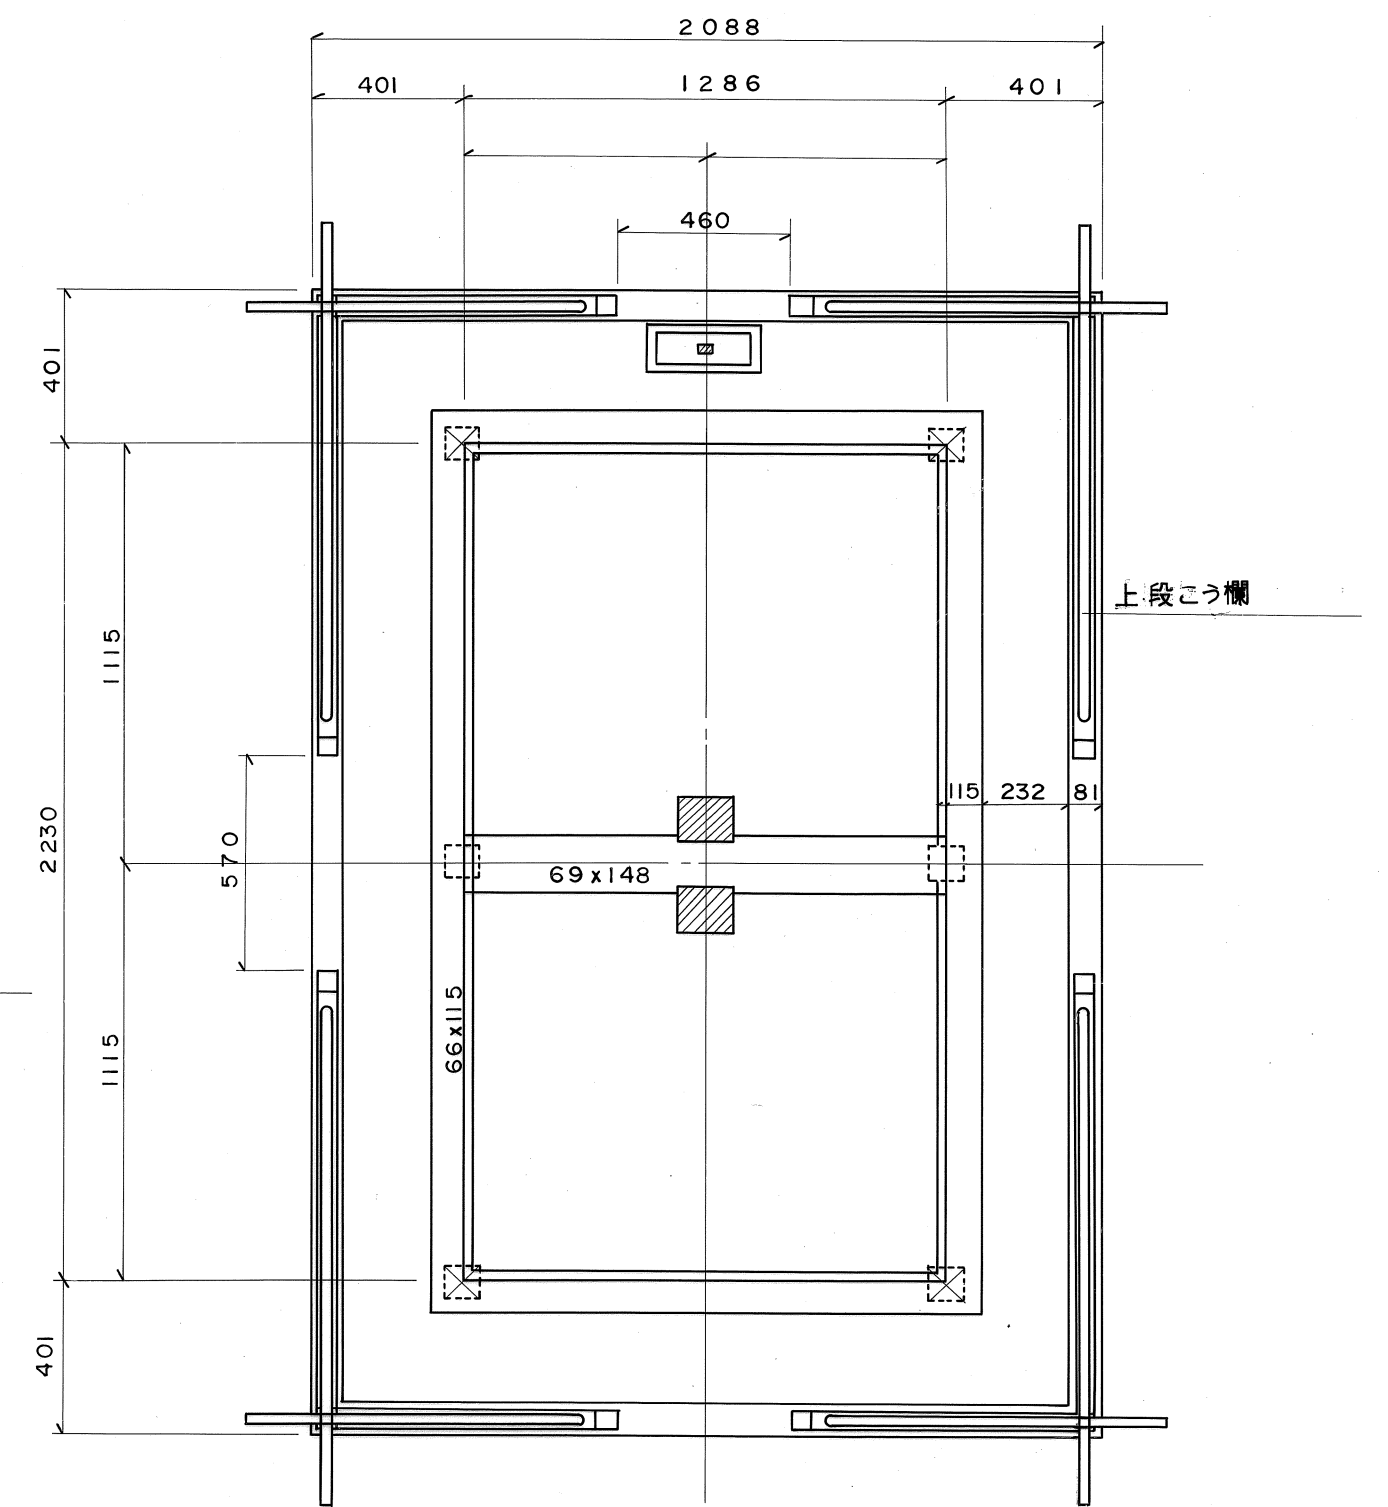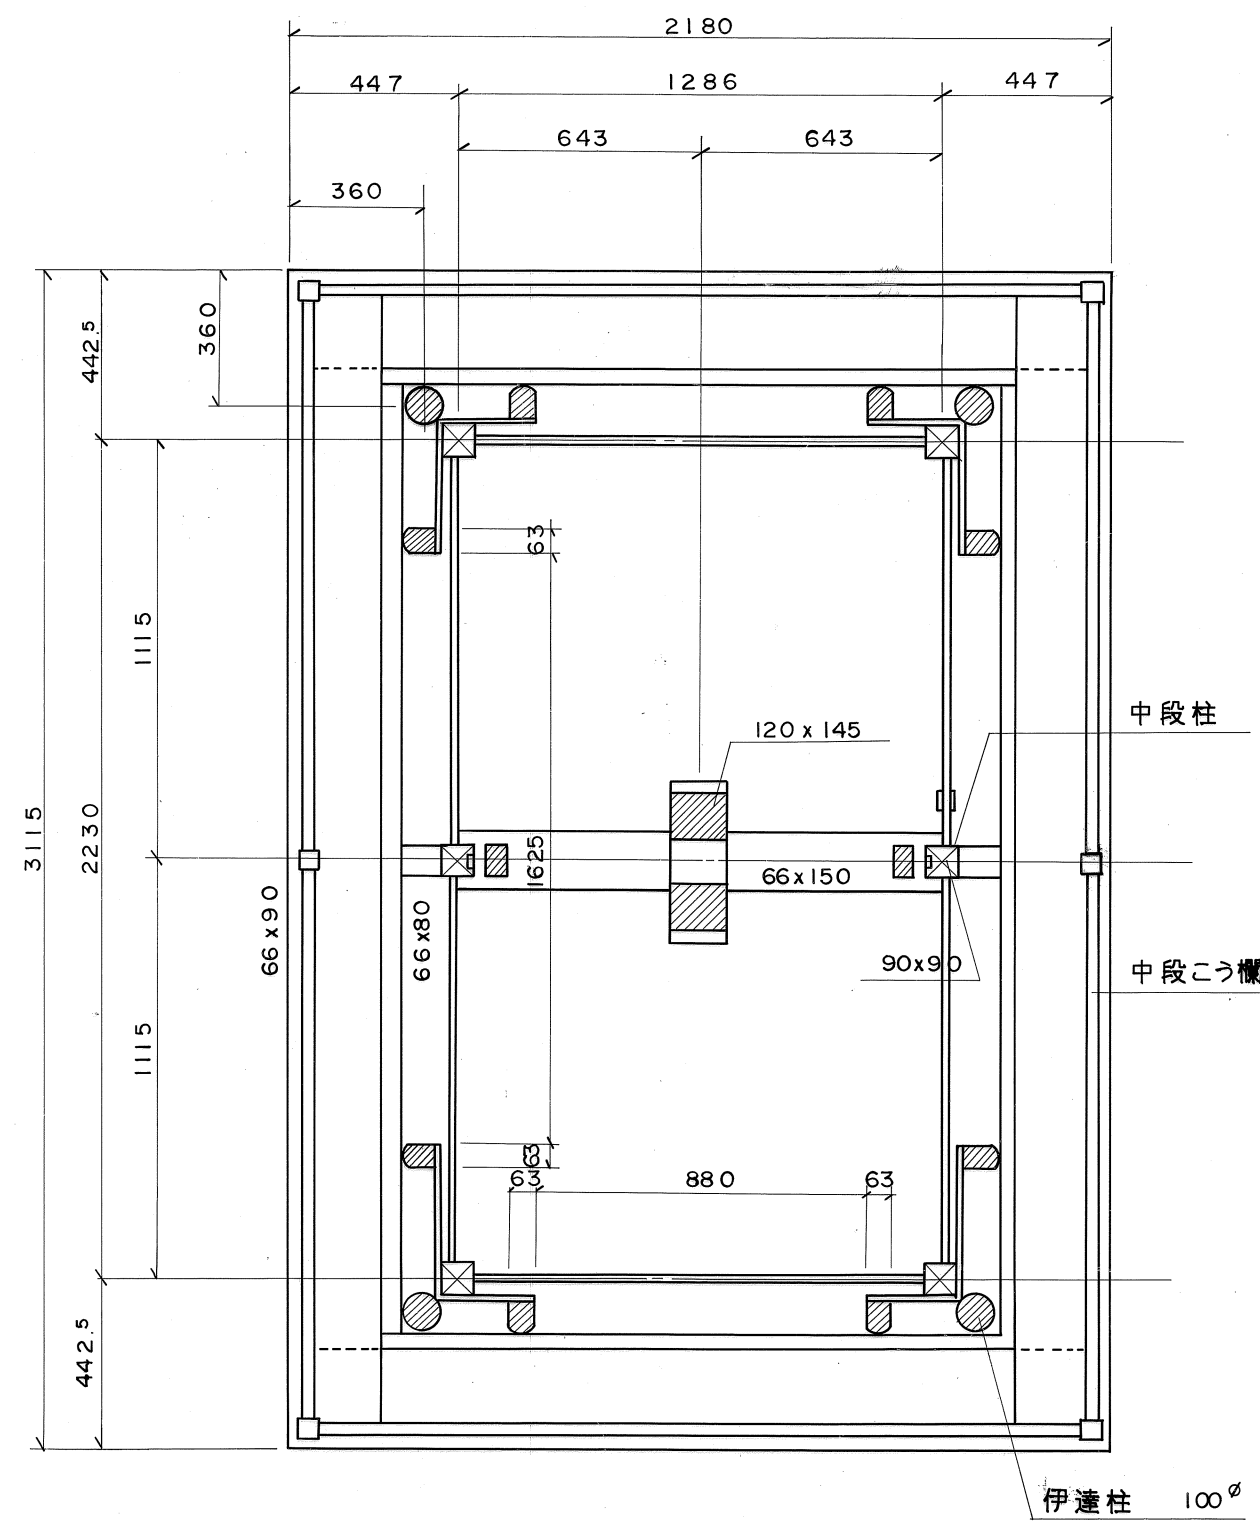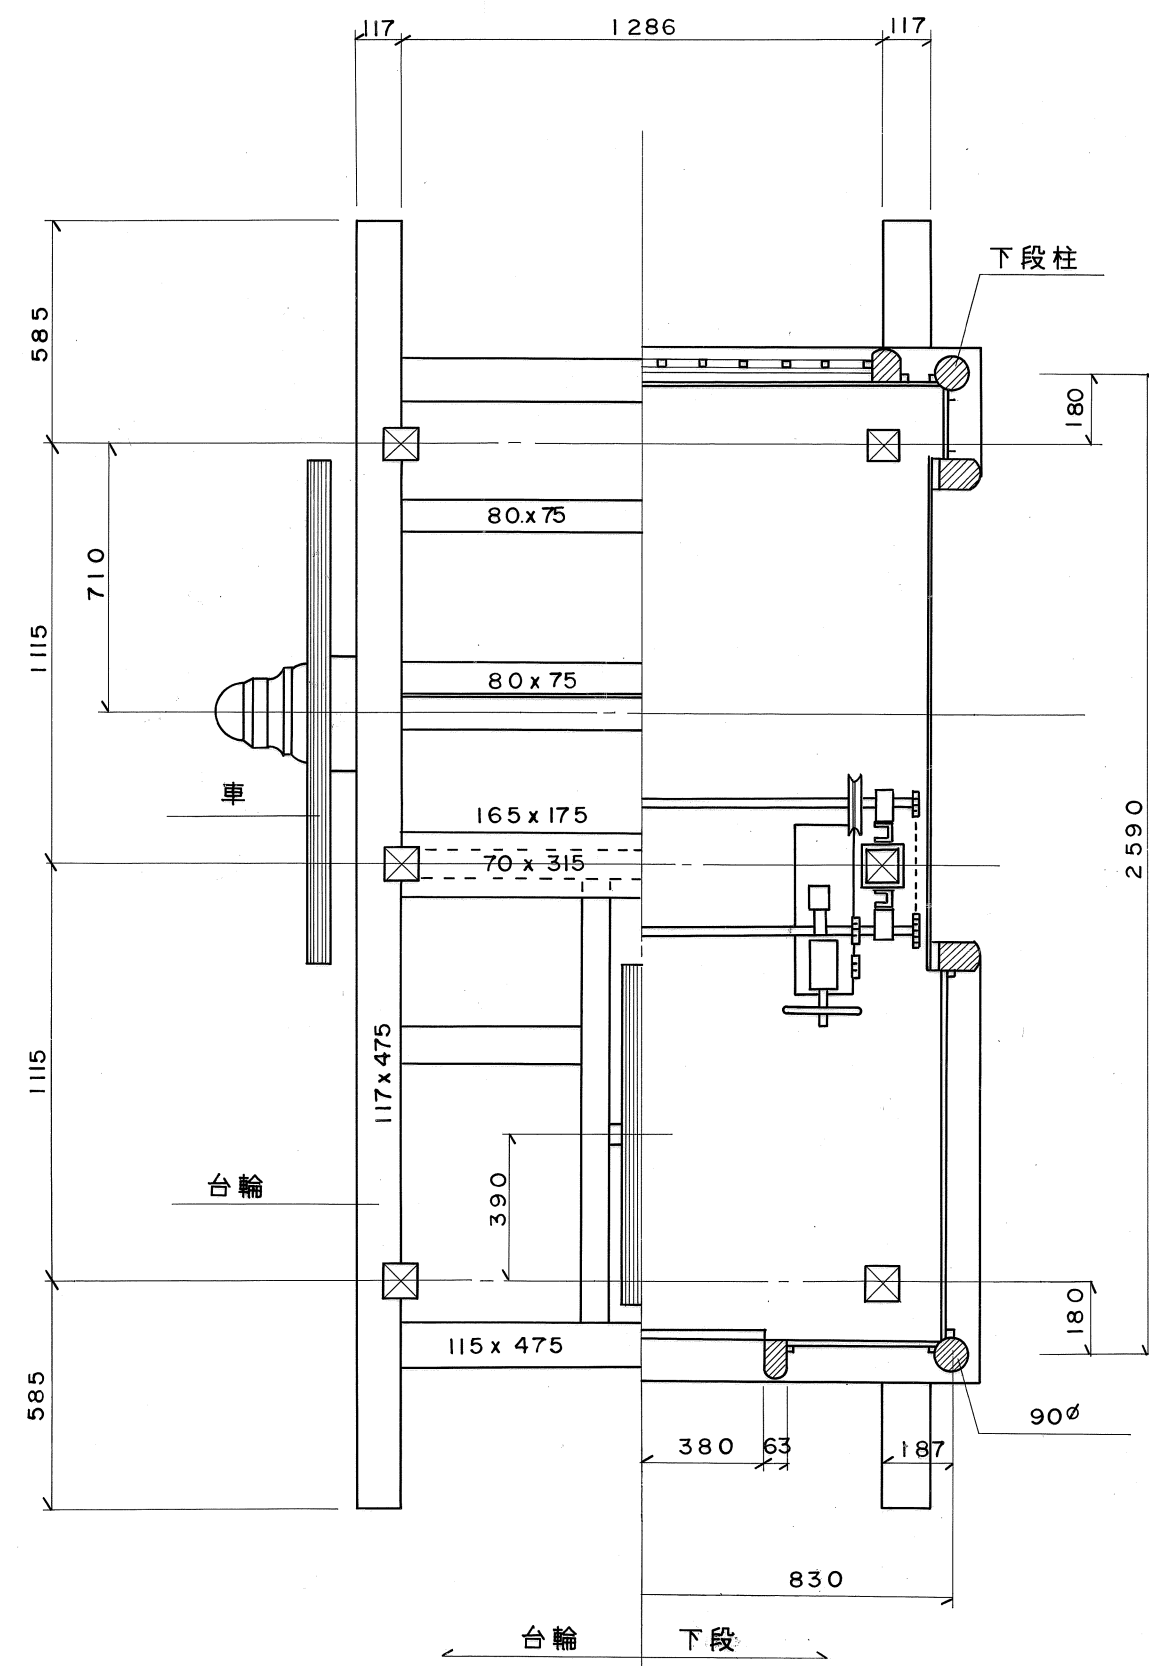

特記事項	屋台の名称	神楽台	縮尺	S = 1/20	調査者	総括表に表示
	所在地	古川町向町	図面番号	60葉の中60	古川町教育委員会	
	図種	平面図	調査年月日	1989-2~1990-11		