



金亀台


特記事項	屋台の名称	金亀台	縮尺	S=1/	調査者	総括表に表示
この表紙(屋台名)は古川町長 野村憲一 書	所在地	古川町式之町中	図面番号	60葉の中30	古川町教育委員会	
	図種	表紙	調査年月日	1989-2~1990-11		

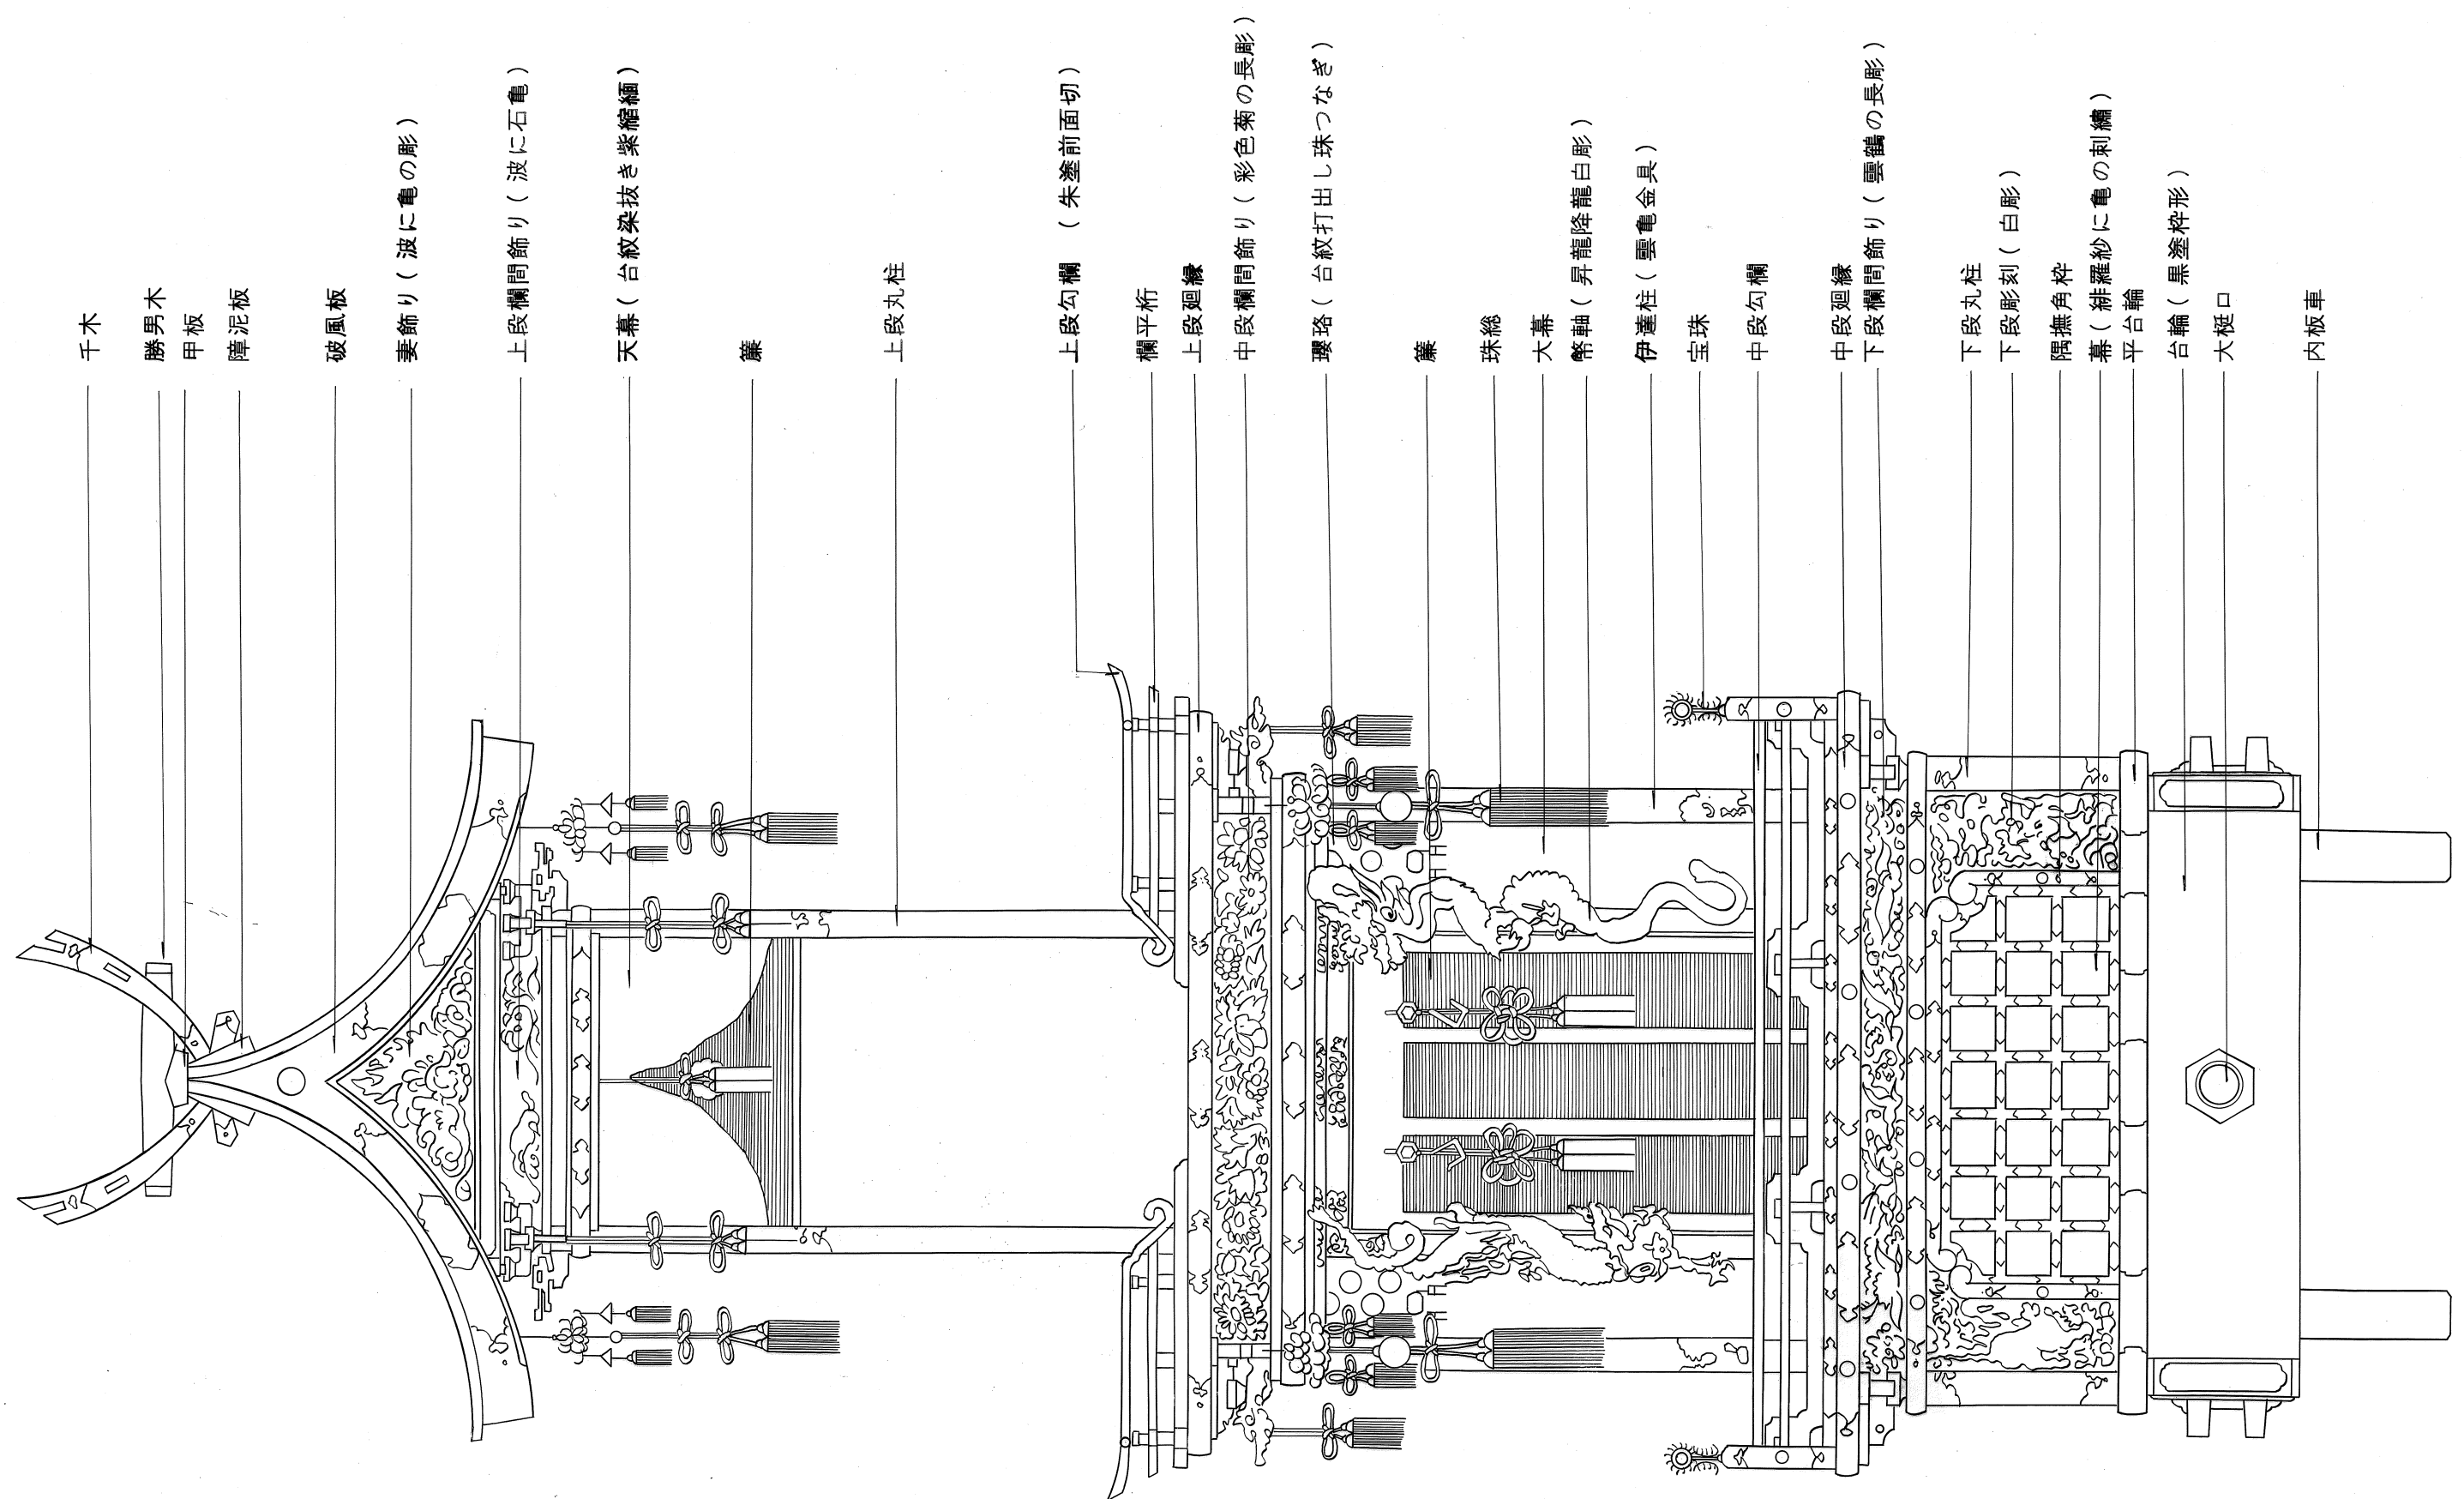




特記事項	屋台の名称	金亀台	縮尺	S = 1/20	調査者	総括表に表示
	所在地	古川町式之町中	図面番号	60葉の中31	古川町教育委員会	
	図種	前面図	調査年月日	1989-2~1990-11		

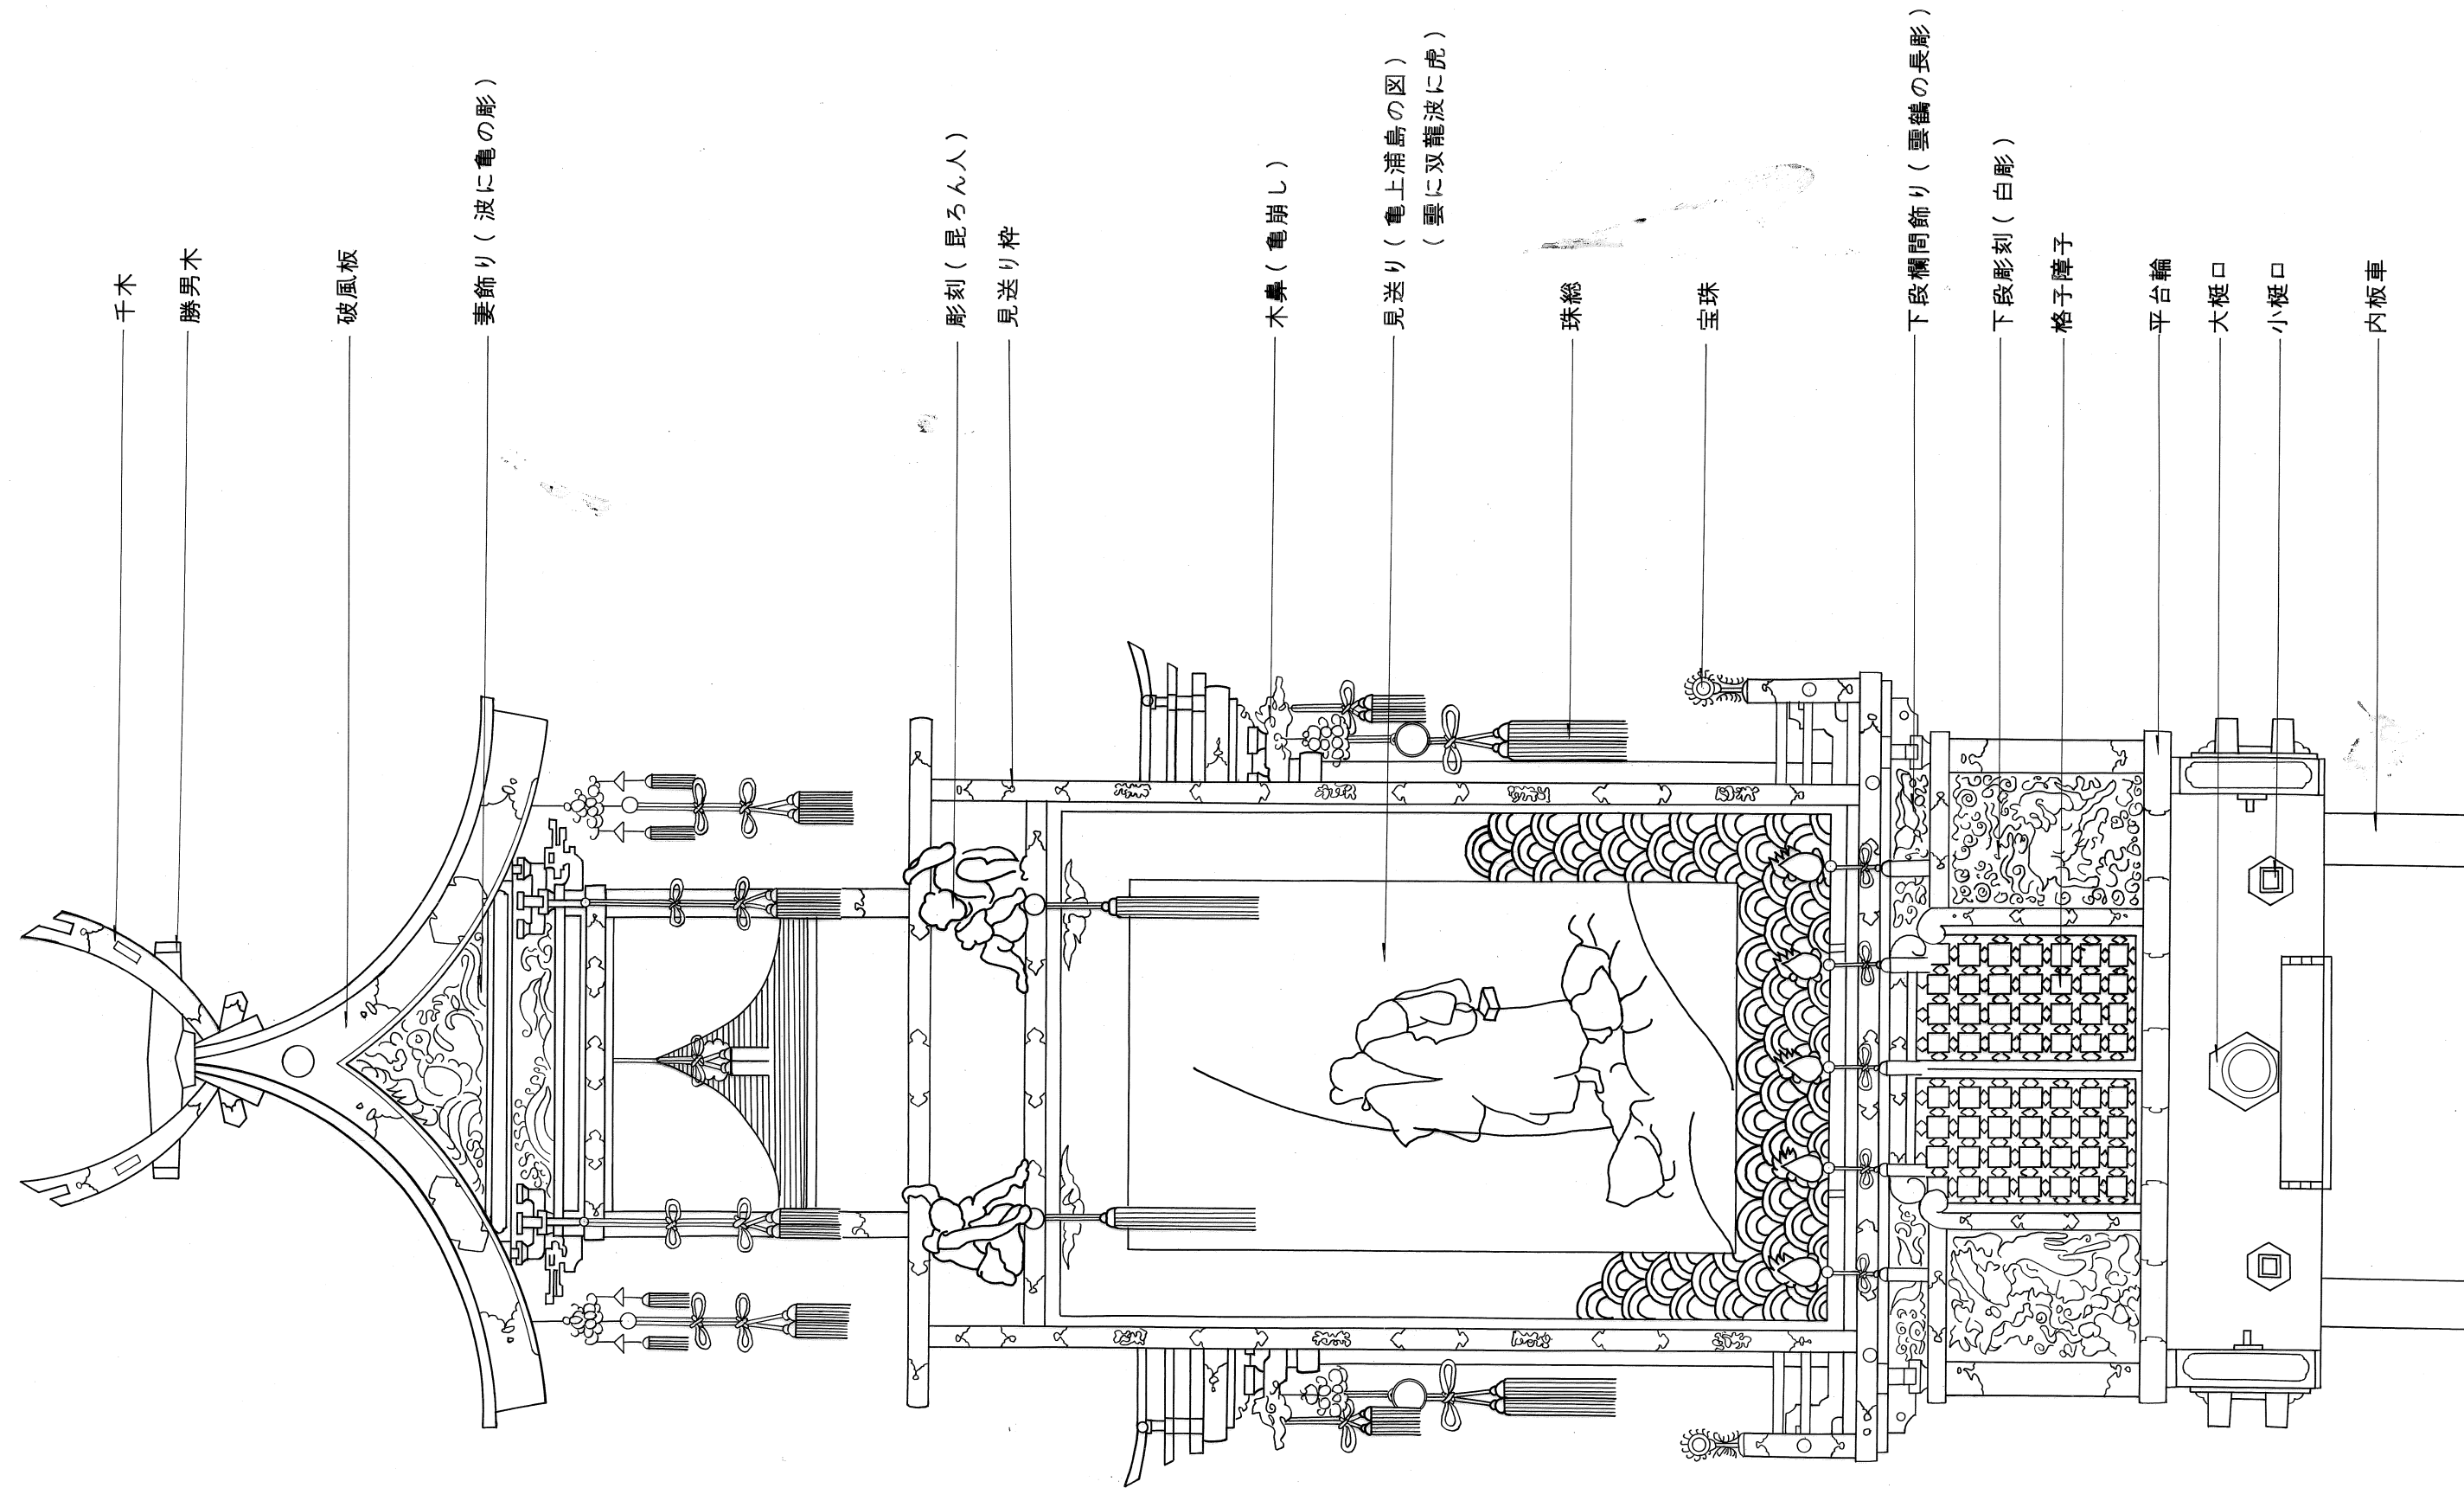



特記事項	屋台の名称	金亀台	縮尺	S = 1/20	調査者	総括表に表示
	所在地	古川町式之町中	図面番号	60葉の中32	古川町教育委員会	
	図種	後面図	調査年月日	1989-2~1990-11		

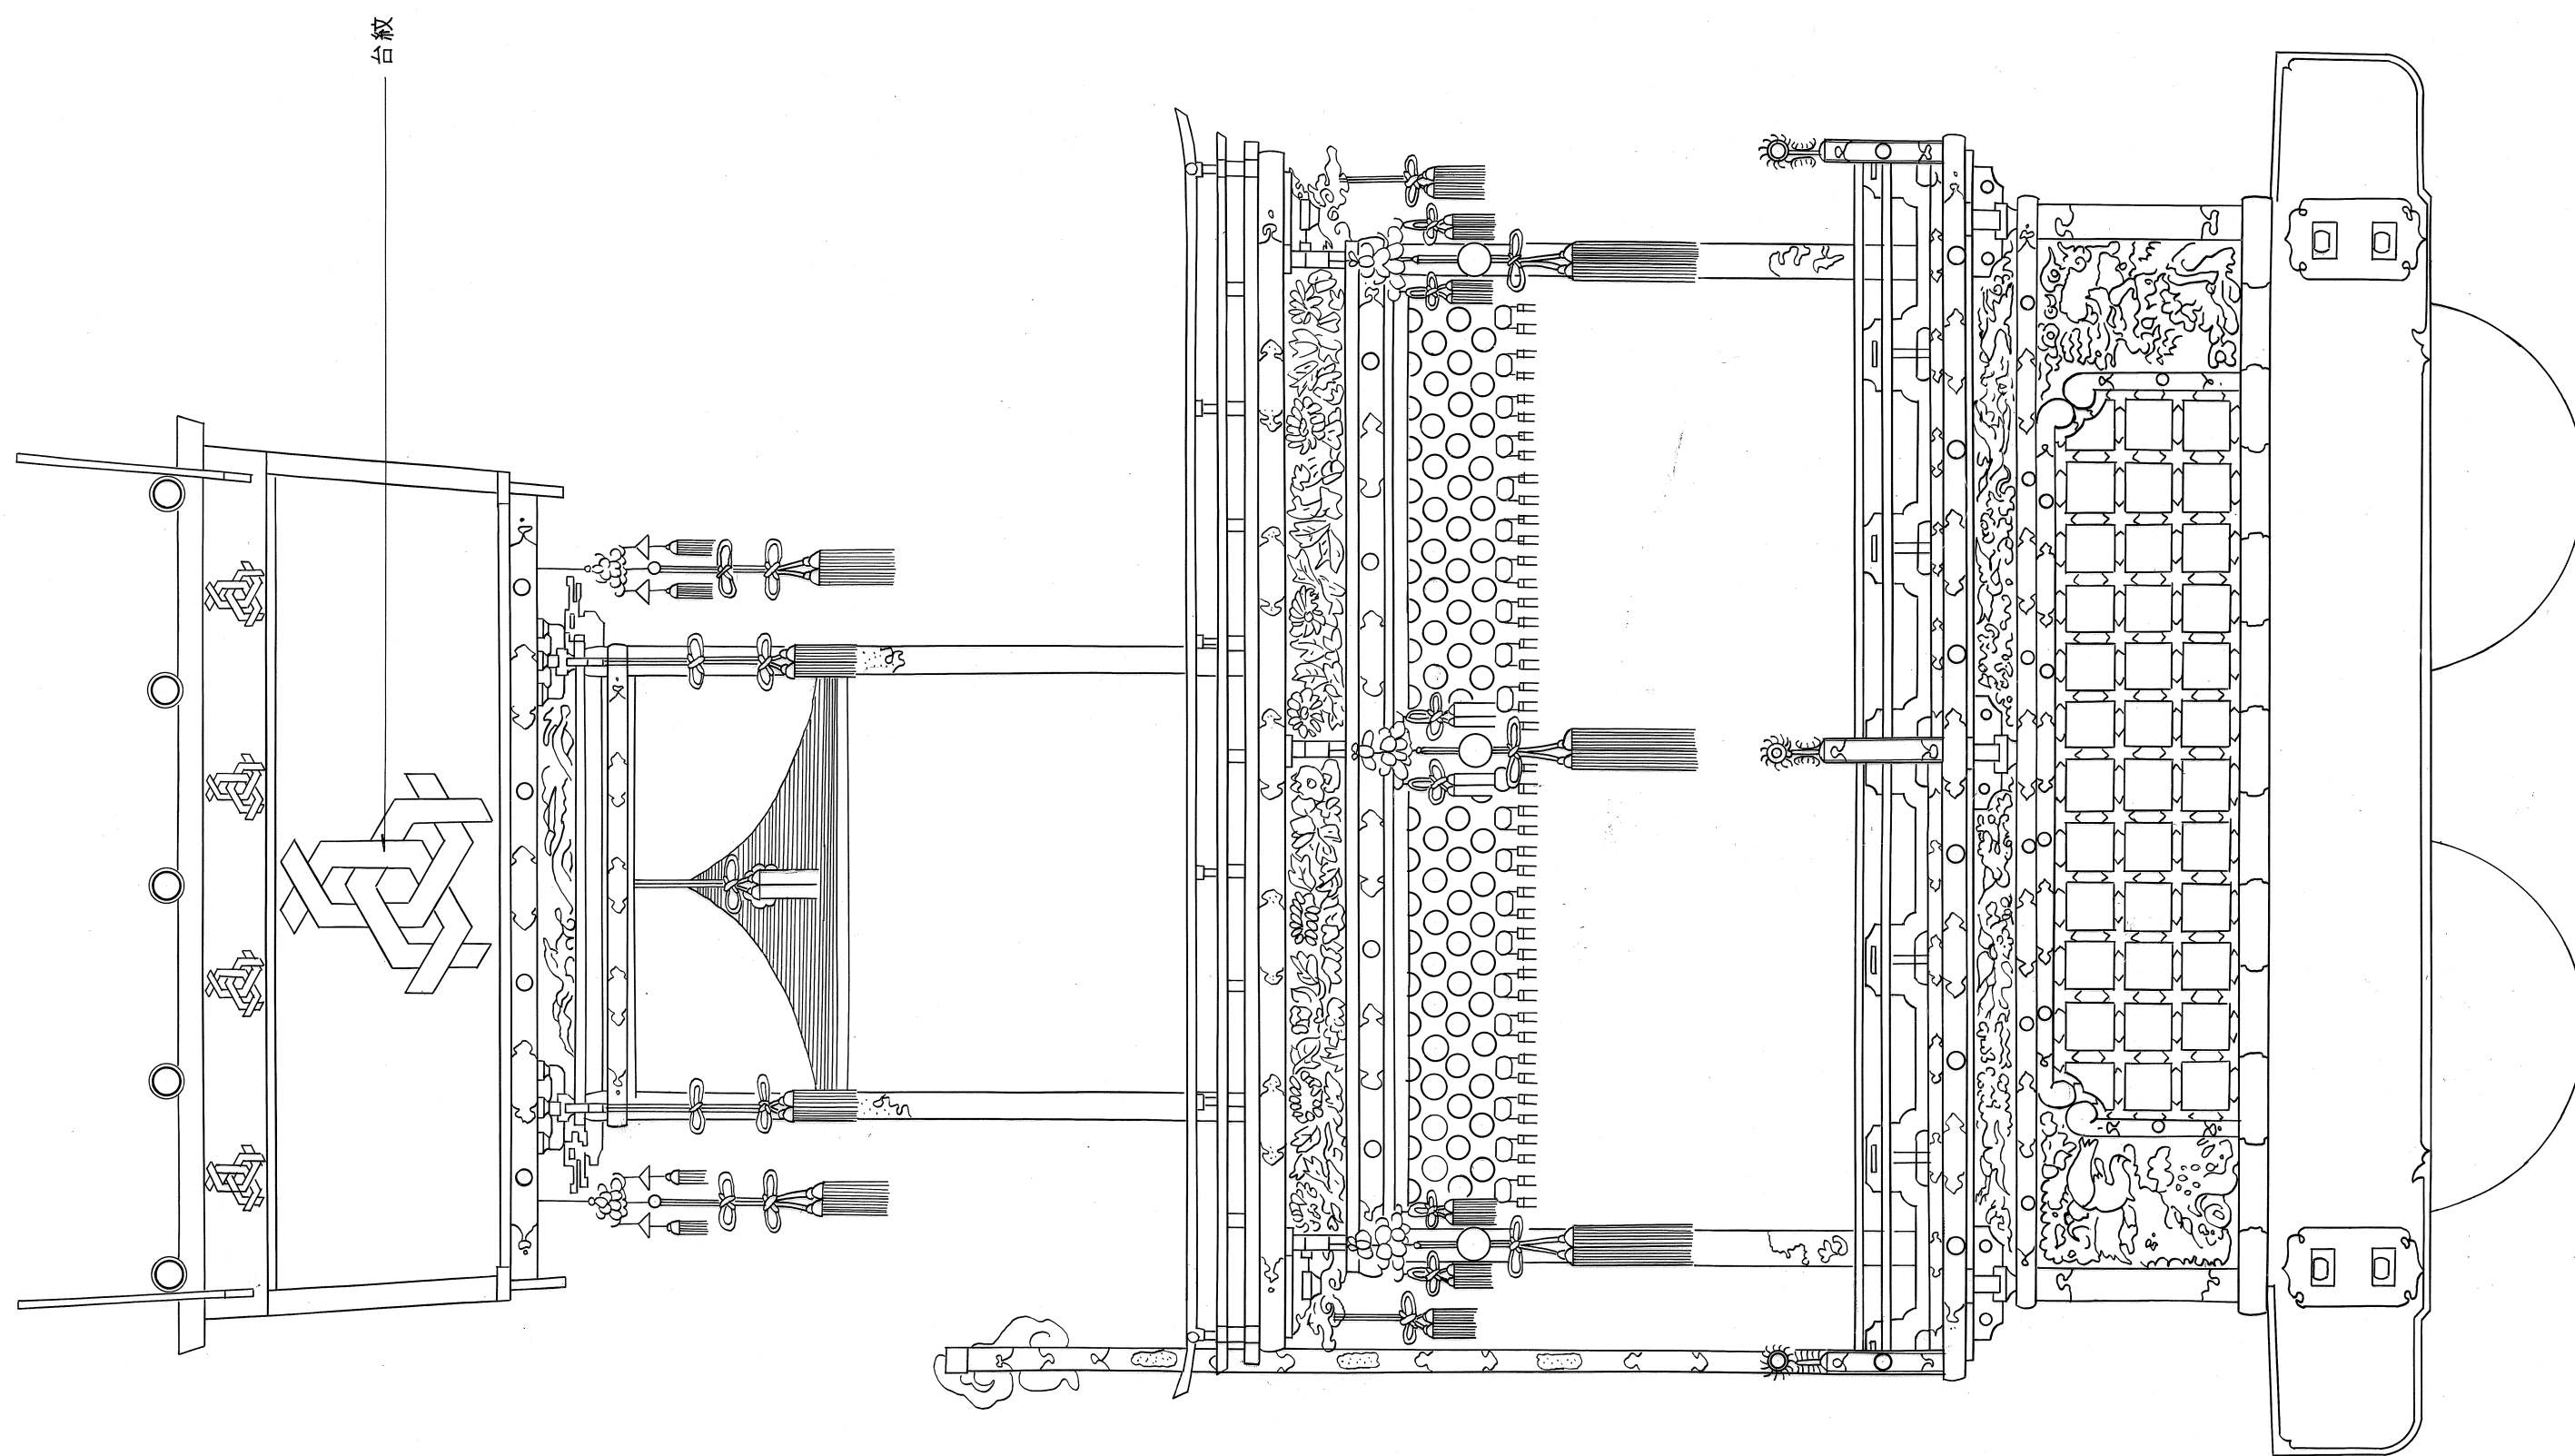

特記事項	屋台の名称	金亀台	縮尺	S = 1/20	調査者	総括表に表示
	所在地	古川町式之町中	図面番号	60葉の中33	古川町教育委員会	
	図種	側面図	調査年月日	1989-2~1990-11		

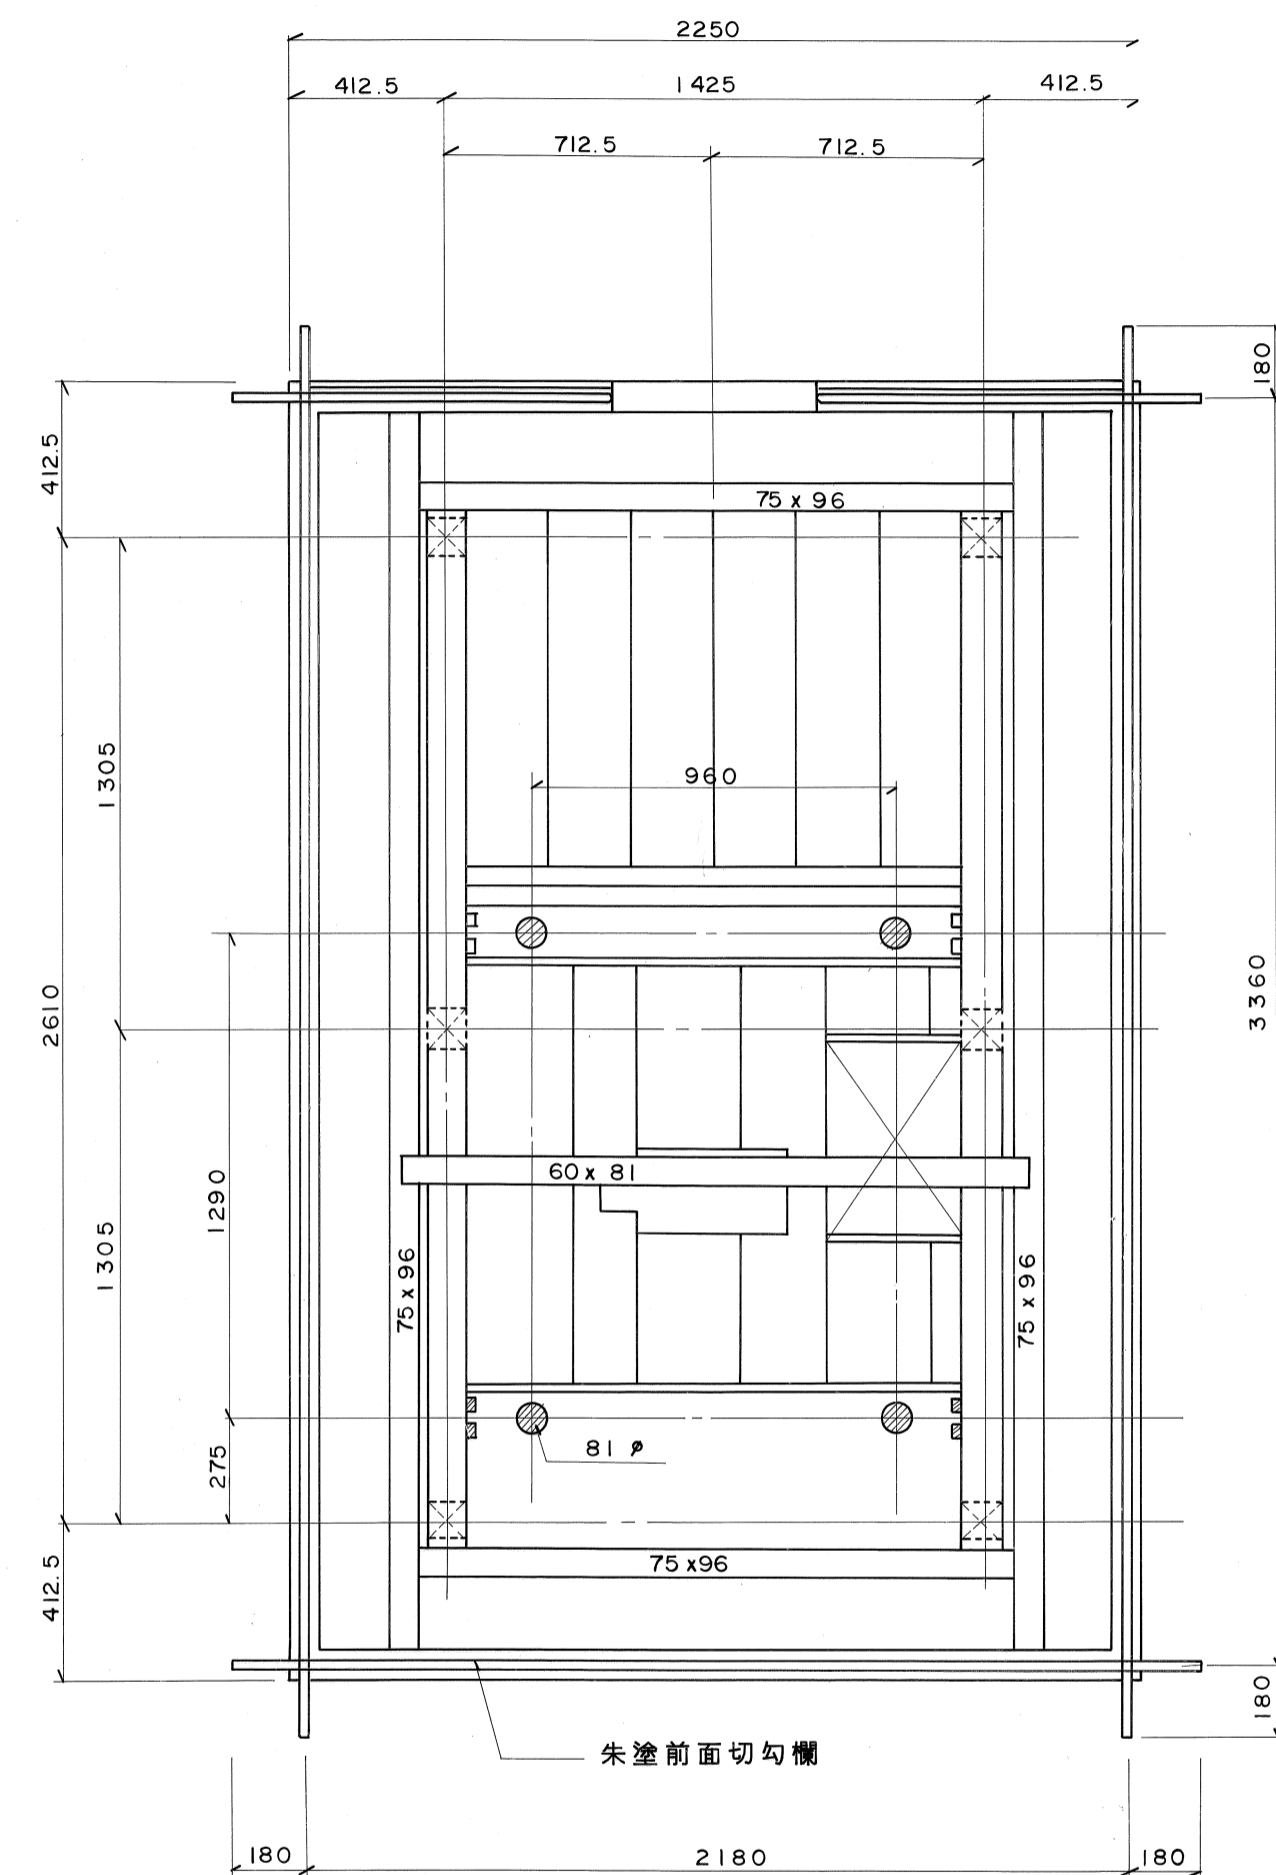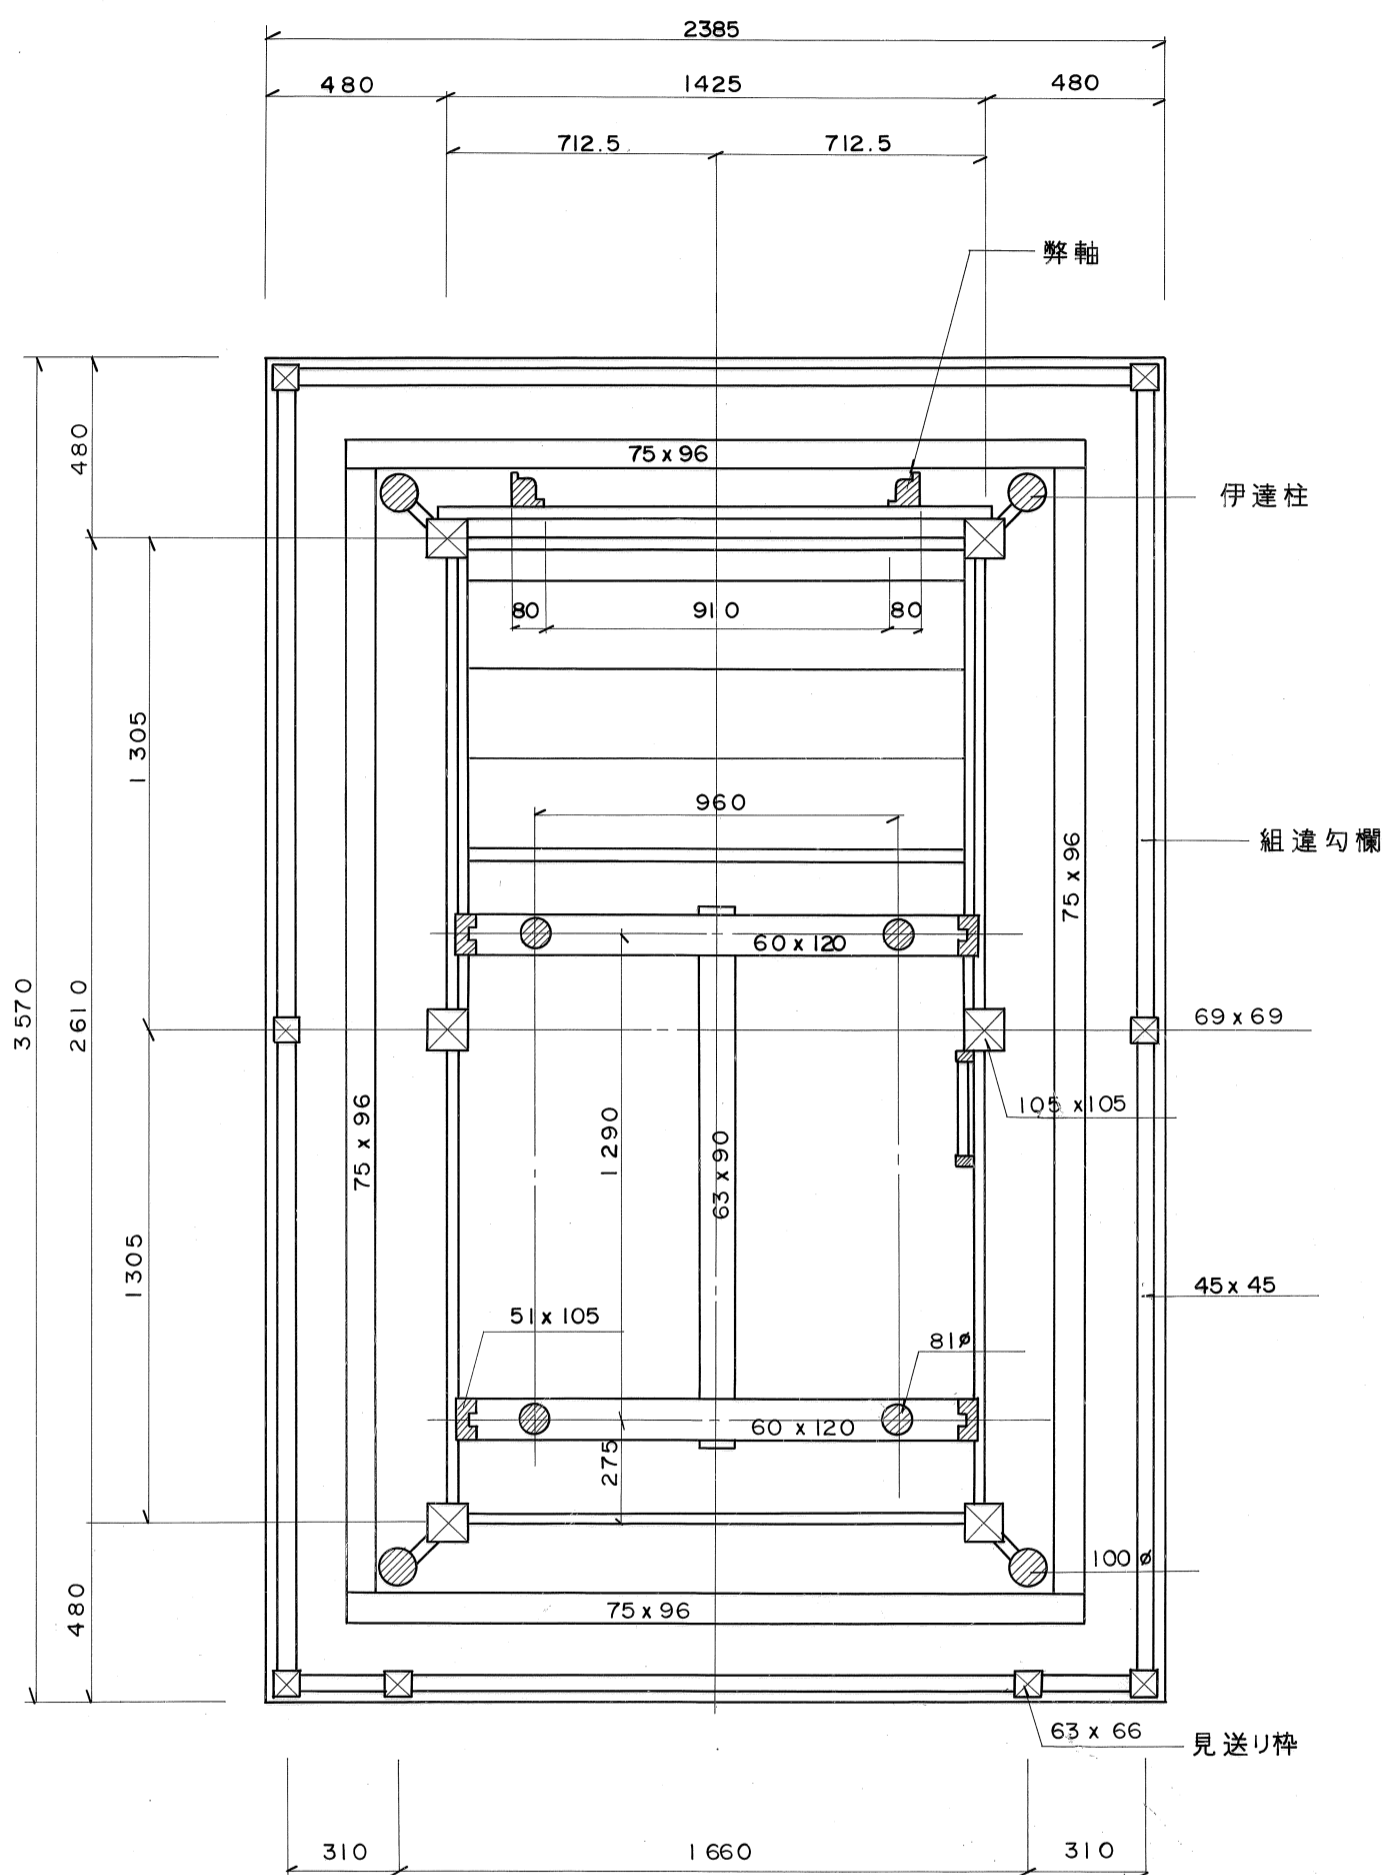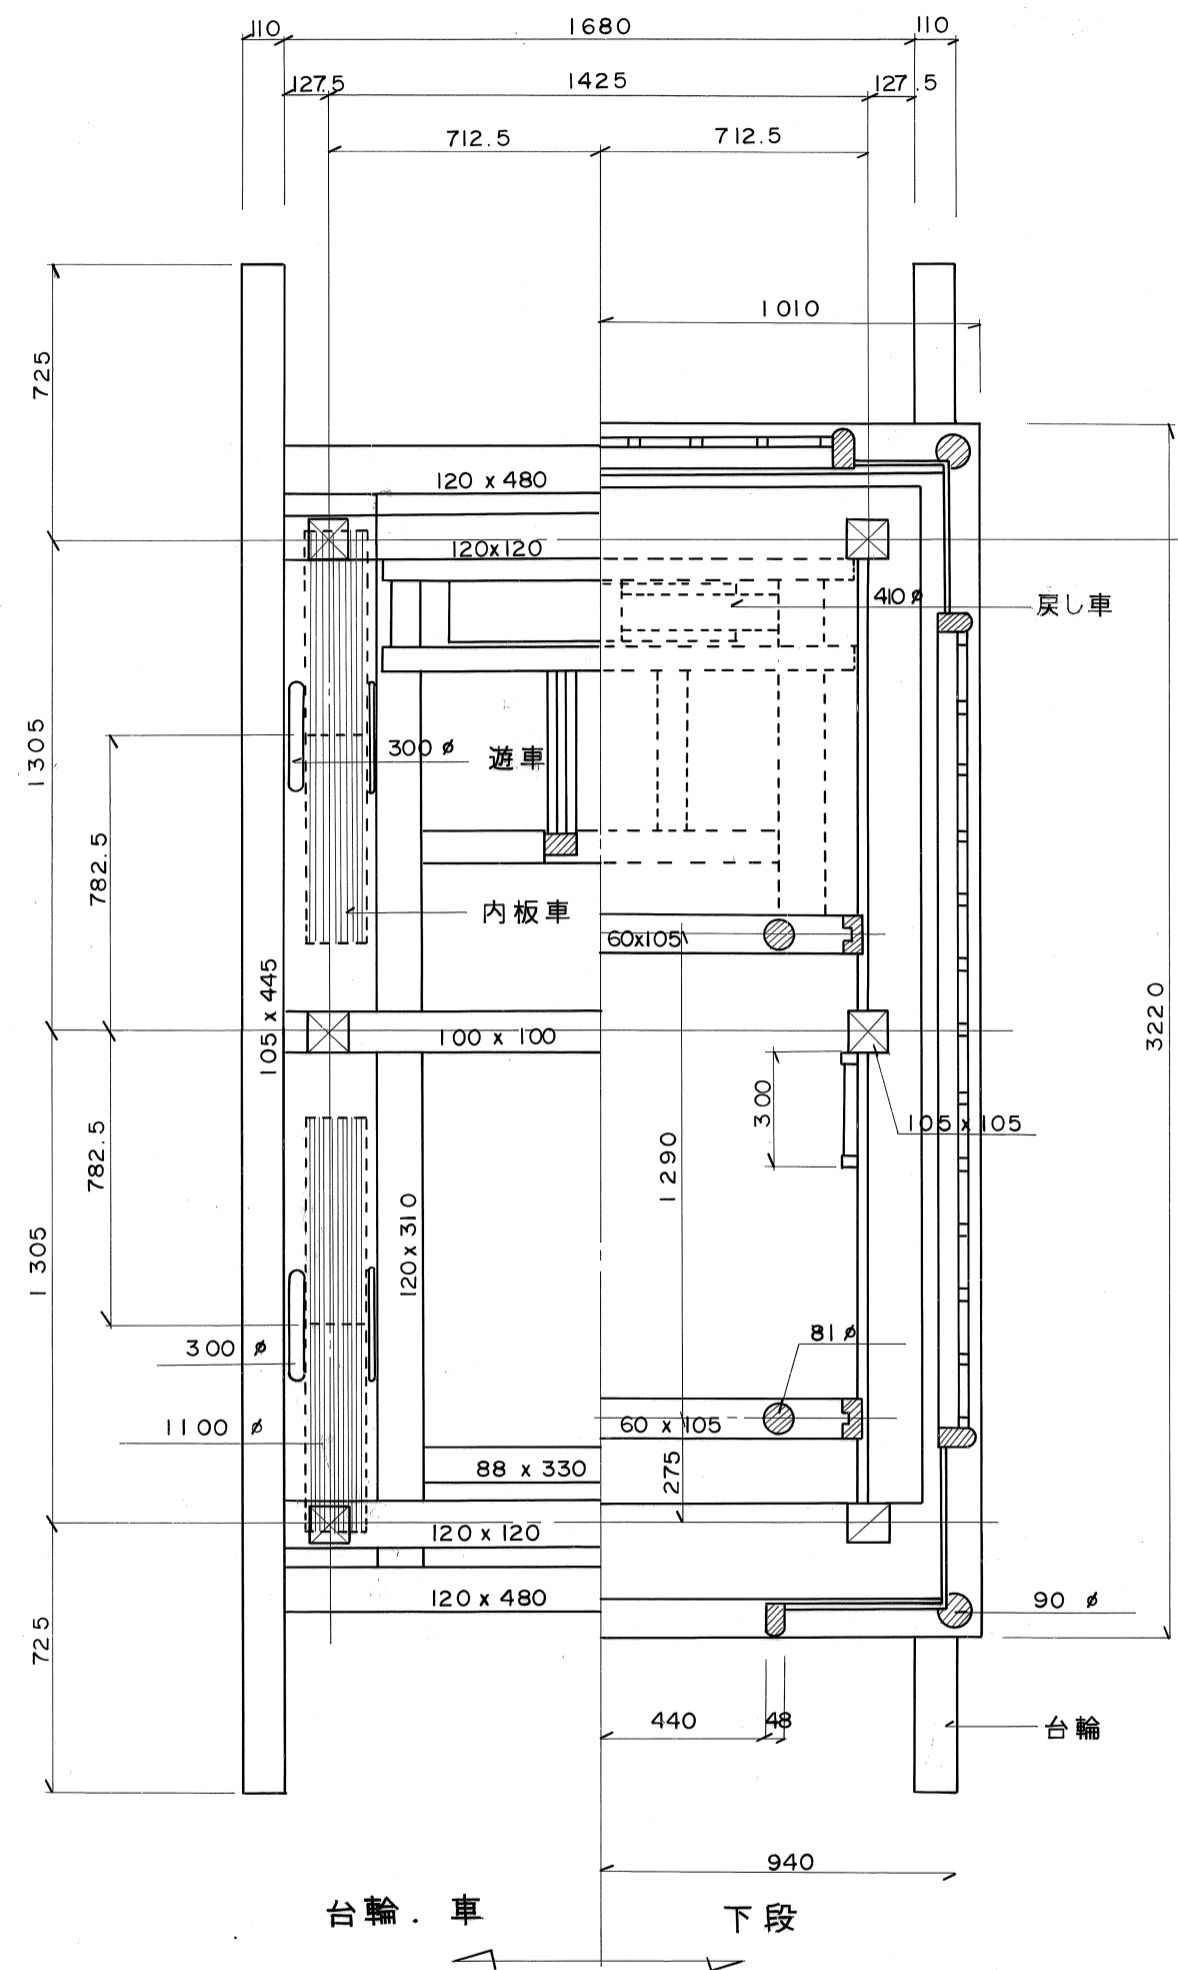

特記事項	屋台の名称	金亀台	縮尺	S = 1/20	調査者	総括表に表示
	所在地	古川町式之町中	図面番号	60葉の中35	古川町教育委員会	
	図種	平面図	調査年月日	1989-2~1990-11		

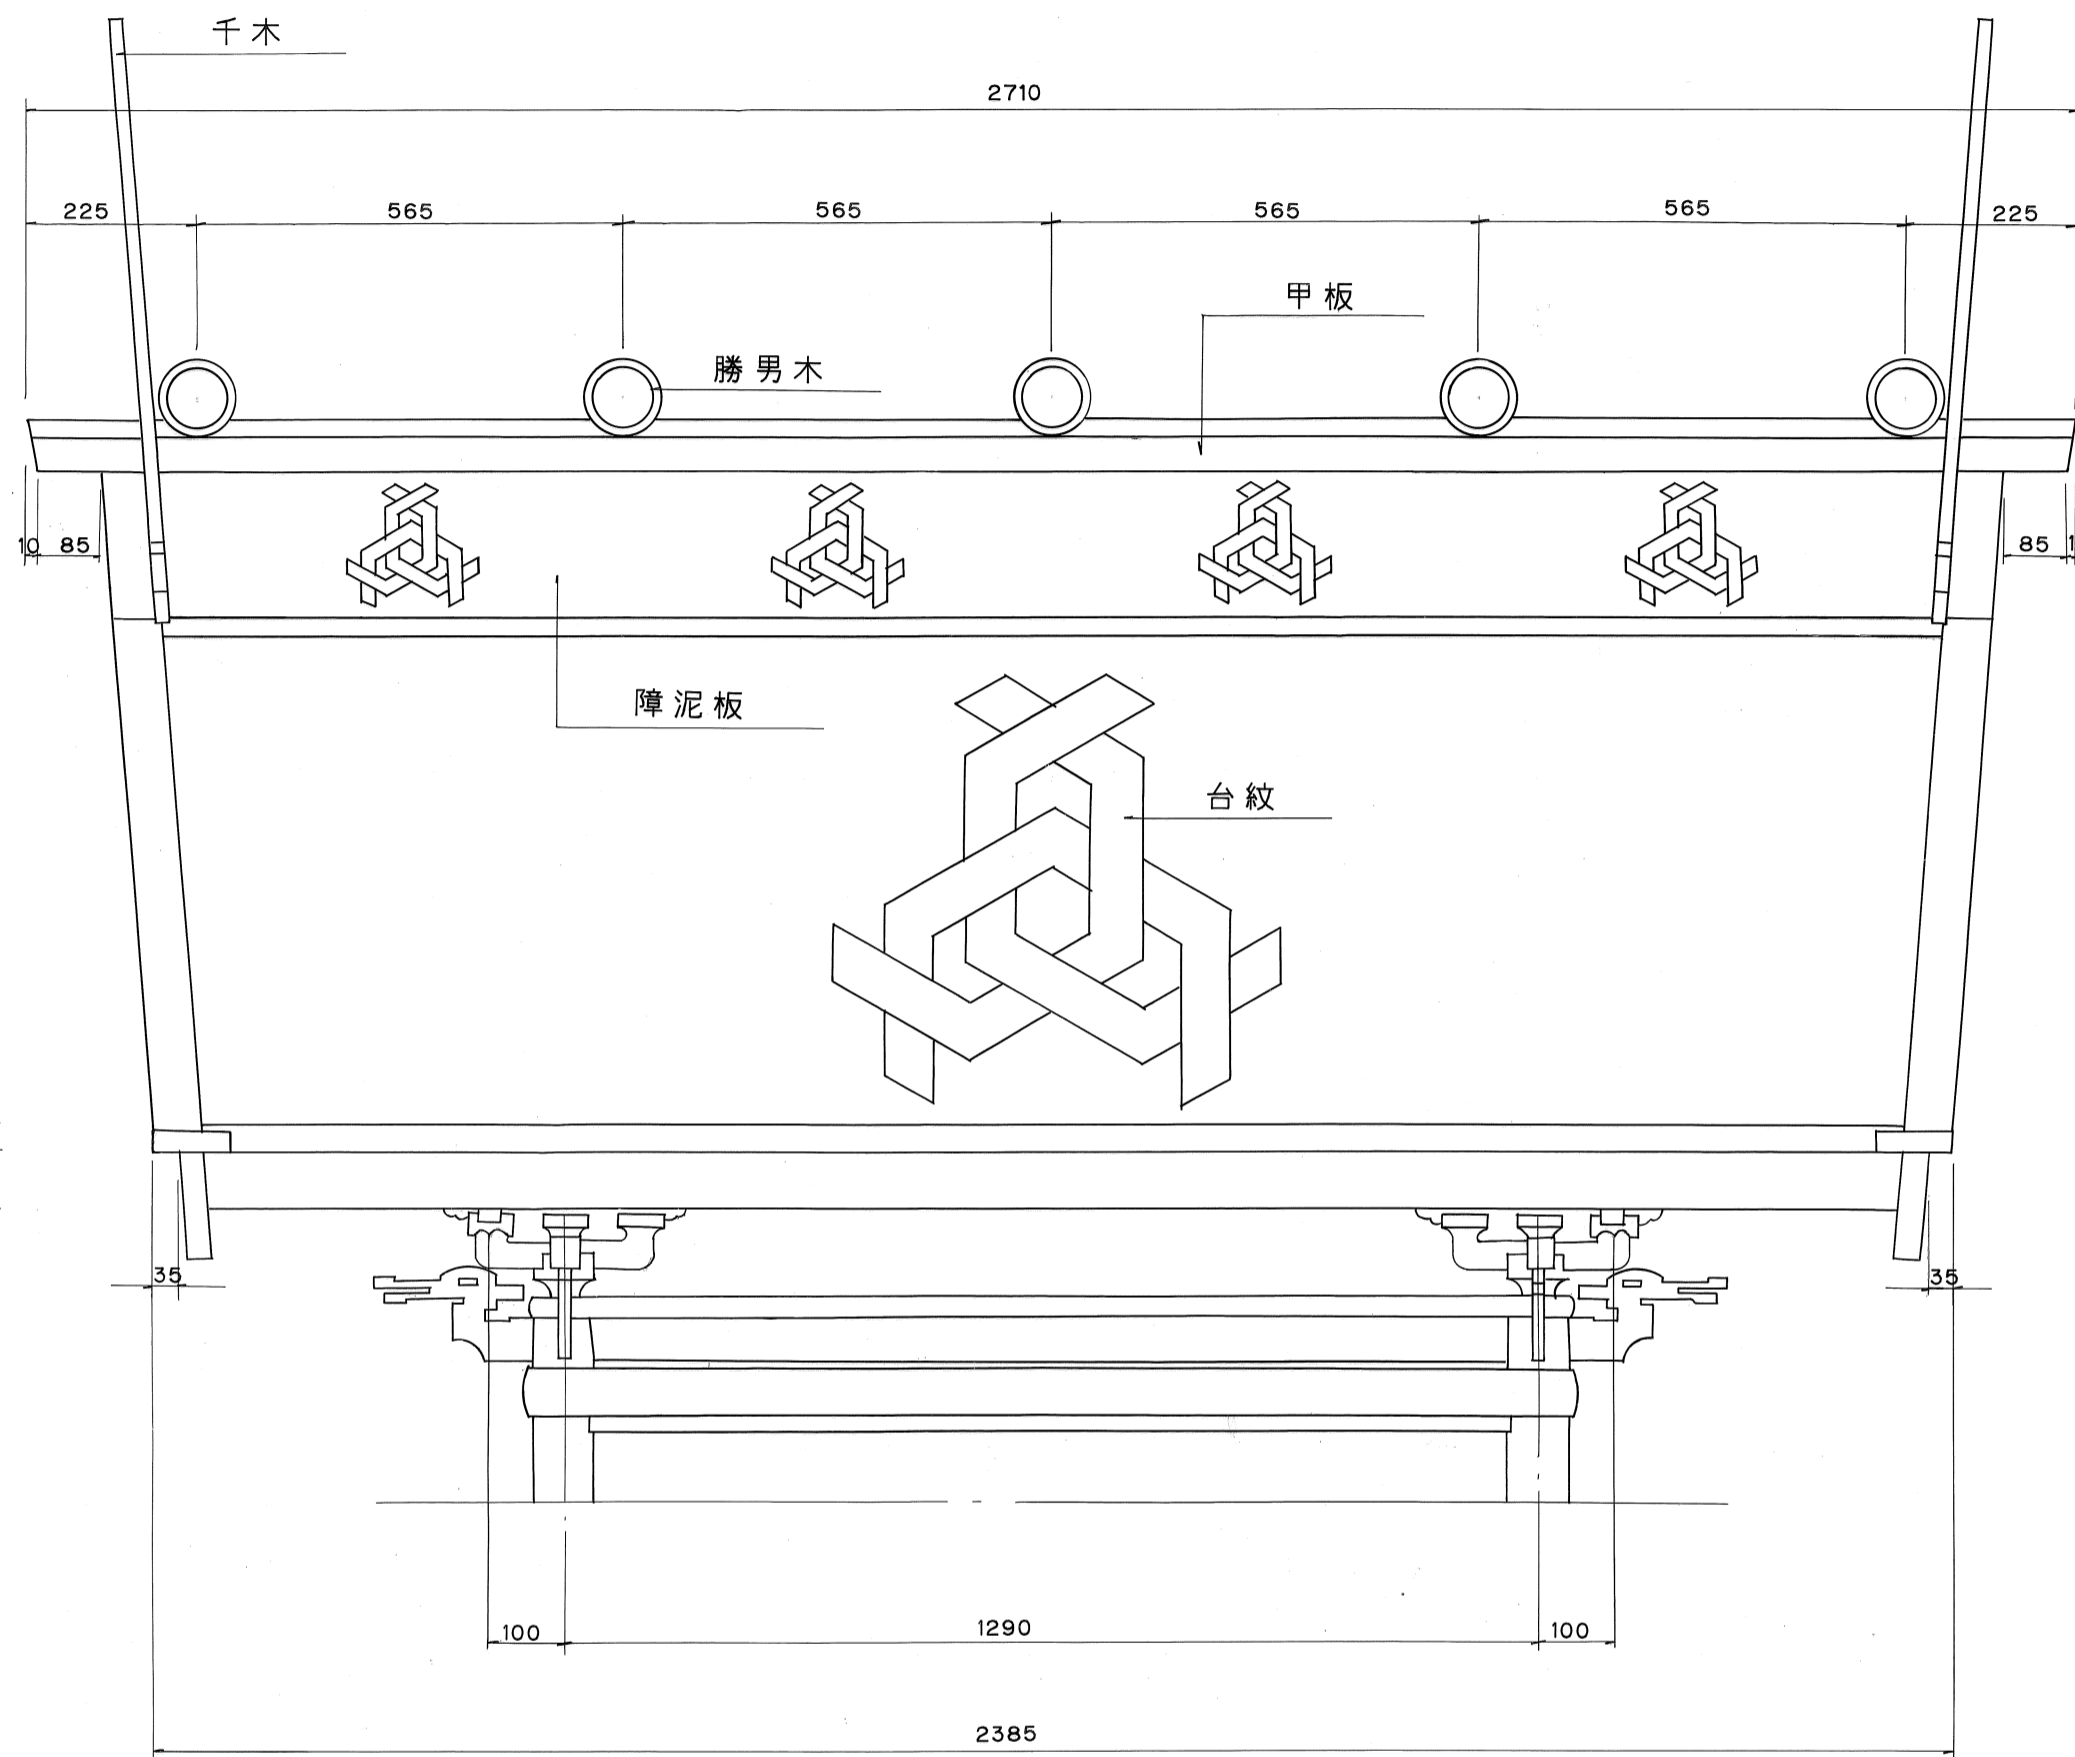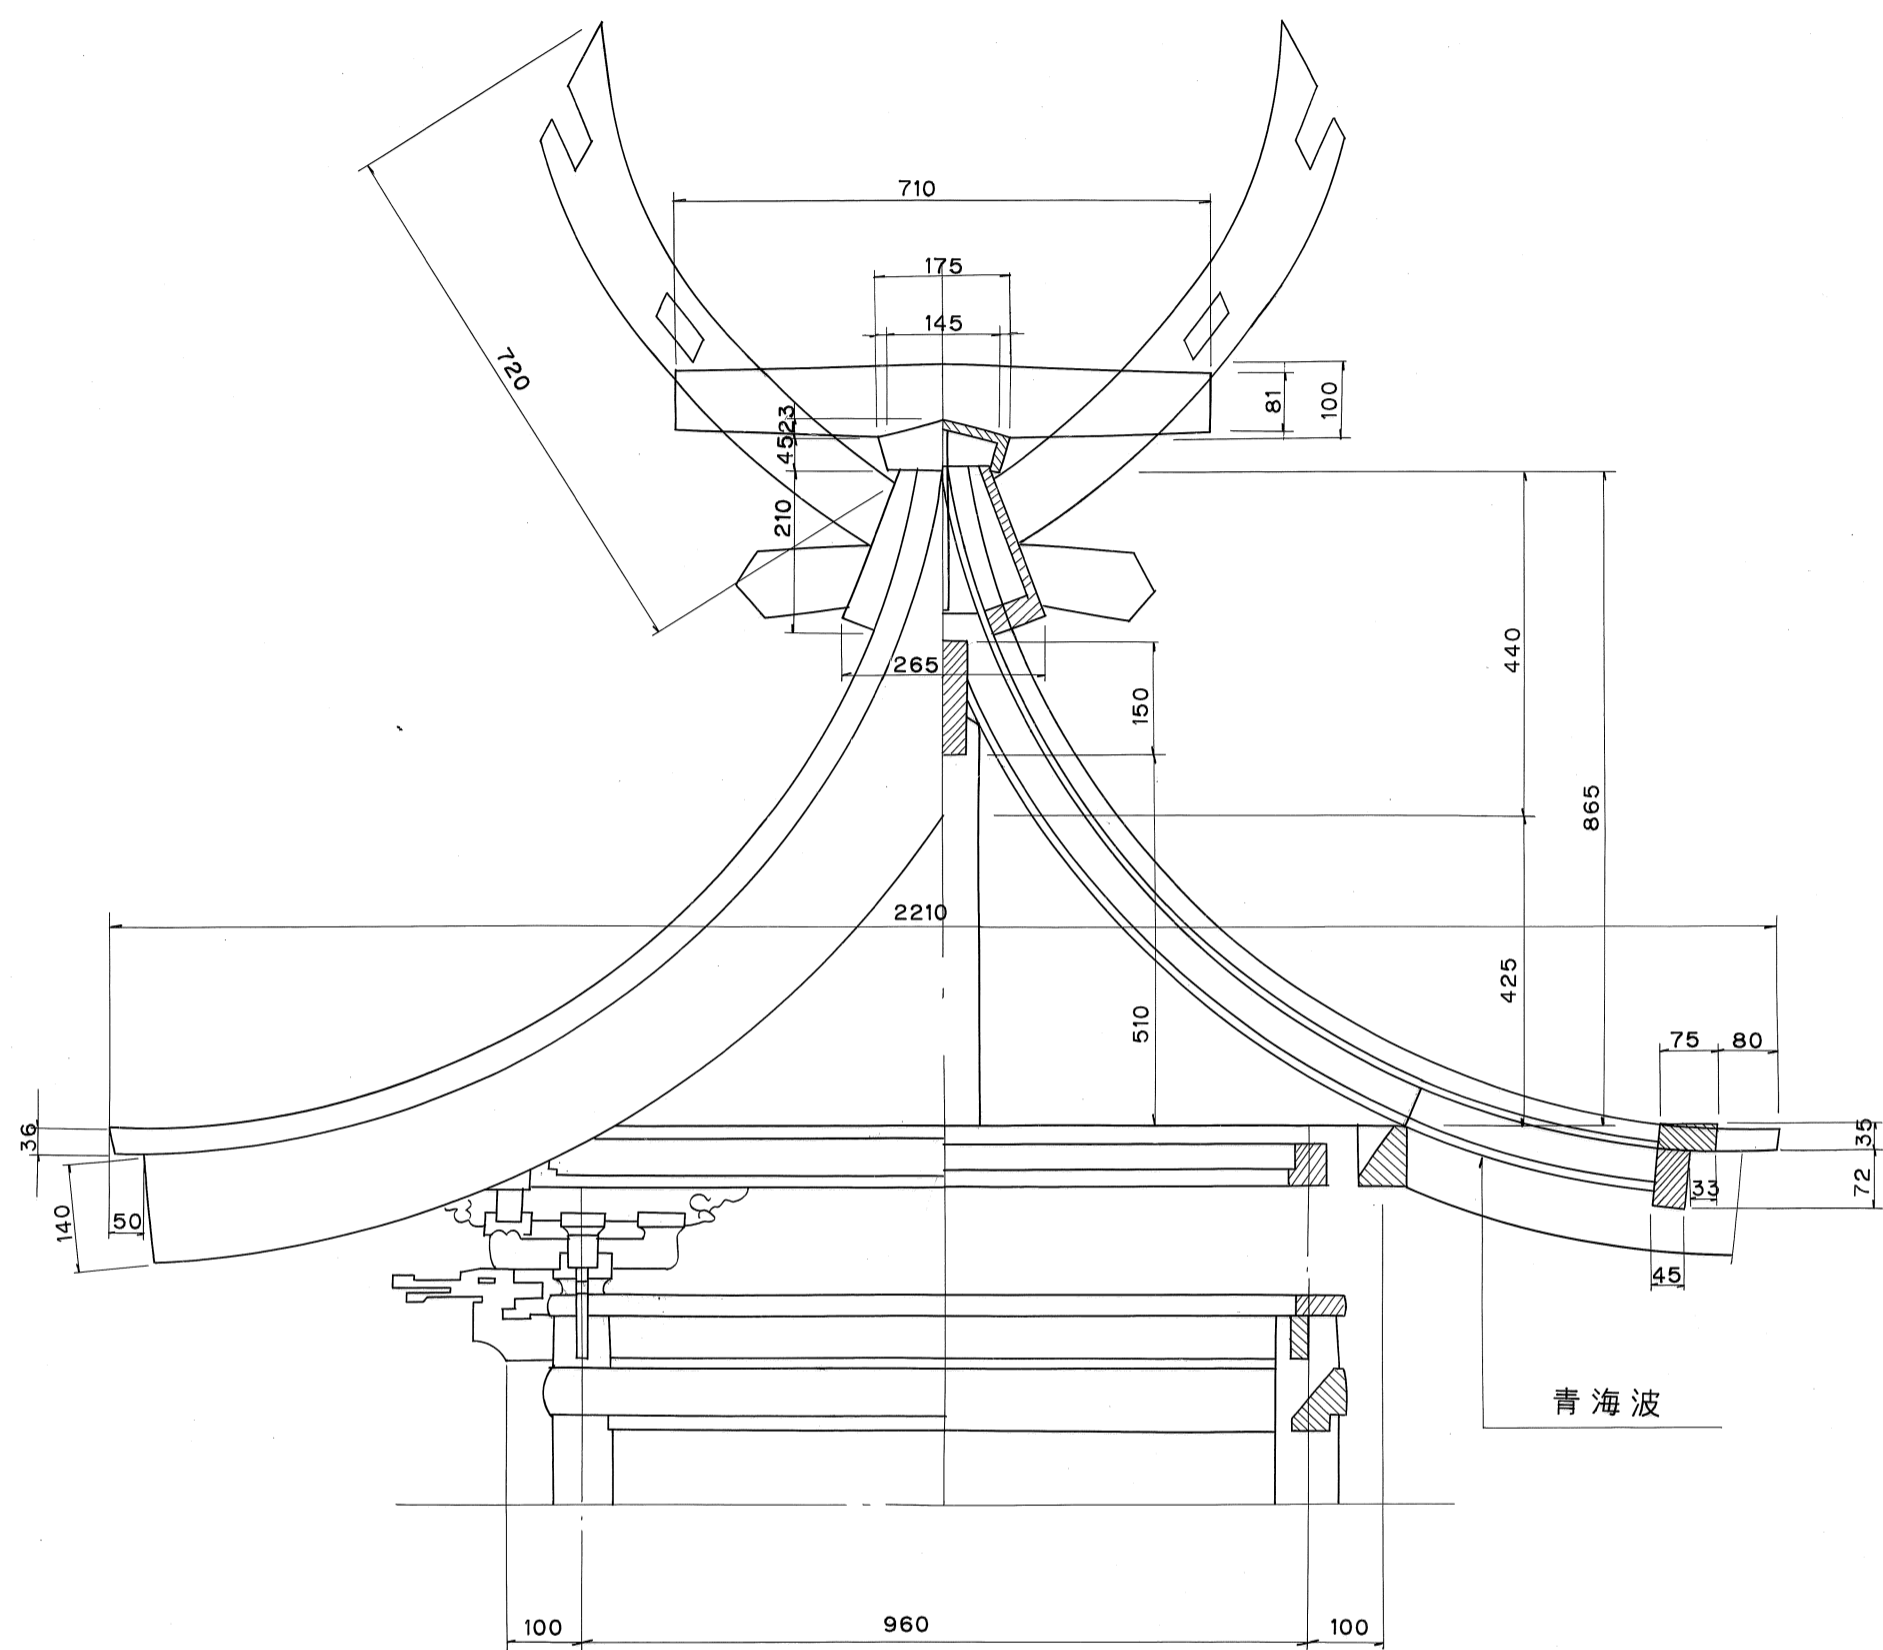

特記事項	屋台の名称	金亀台	縮尺	S = 1 / 10	調査者	総括表に表示
	所在地	古川町式之町中	図面番号	60葉の中36	古川町教育委員会	
	図種	部分詳細図	調査年月日	1989-2~1990-11		