



青龍台


特記事項	屋台の名称	青龍台	縮尺	S=1/	調査者	総括表に表示
この表紙(屋台名)は古川町長 野村憲一 書	所在地	古川町 殿町	図面番号	60葉の中2	古川町教育委員会	
	図種	表紙	調査年月日	1989-2~1990-11		

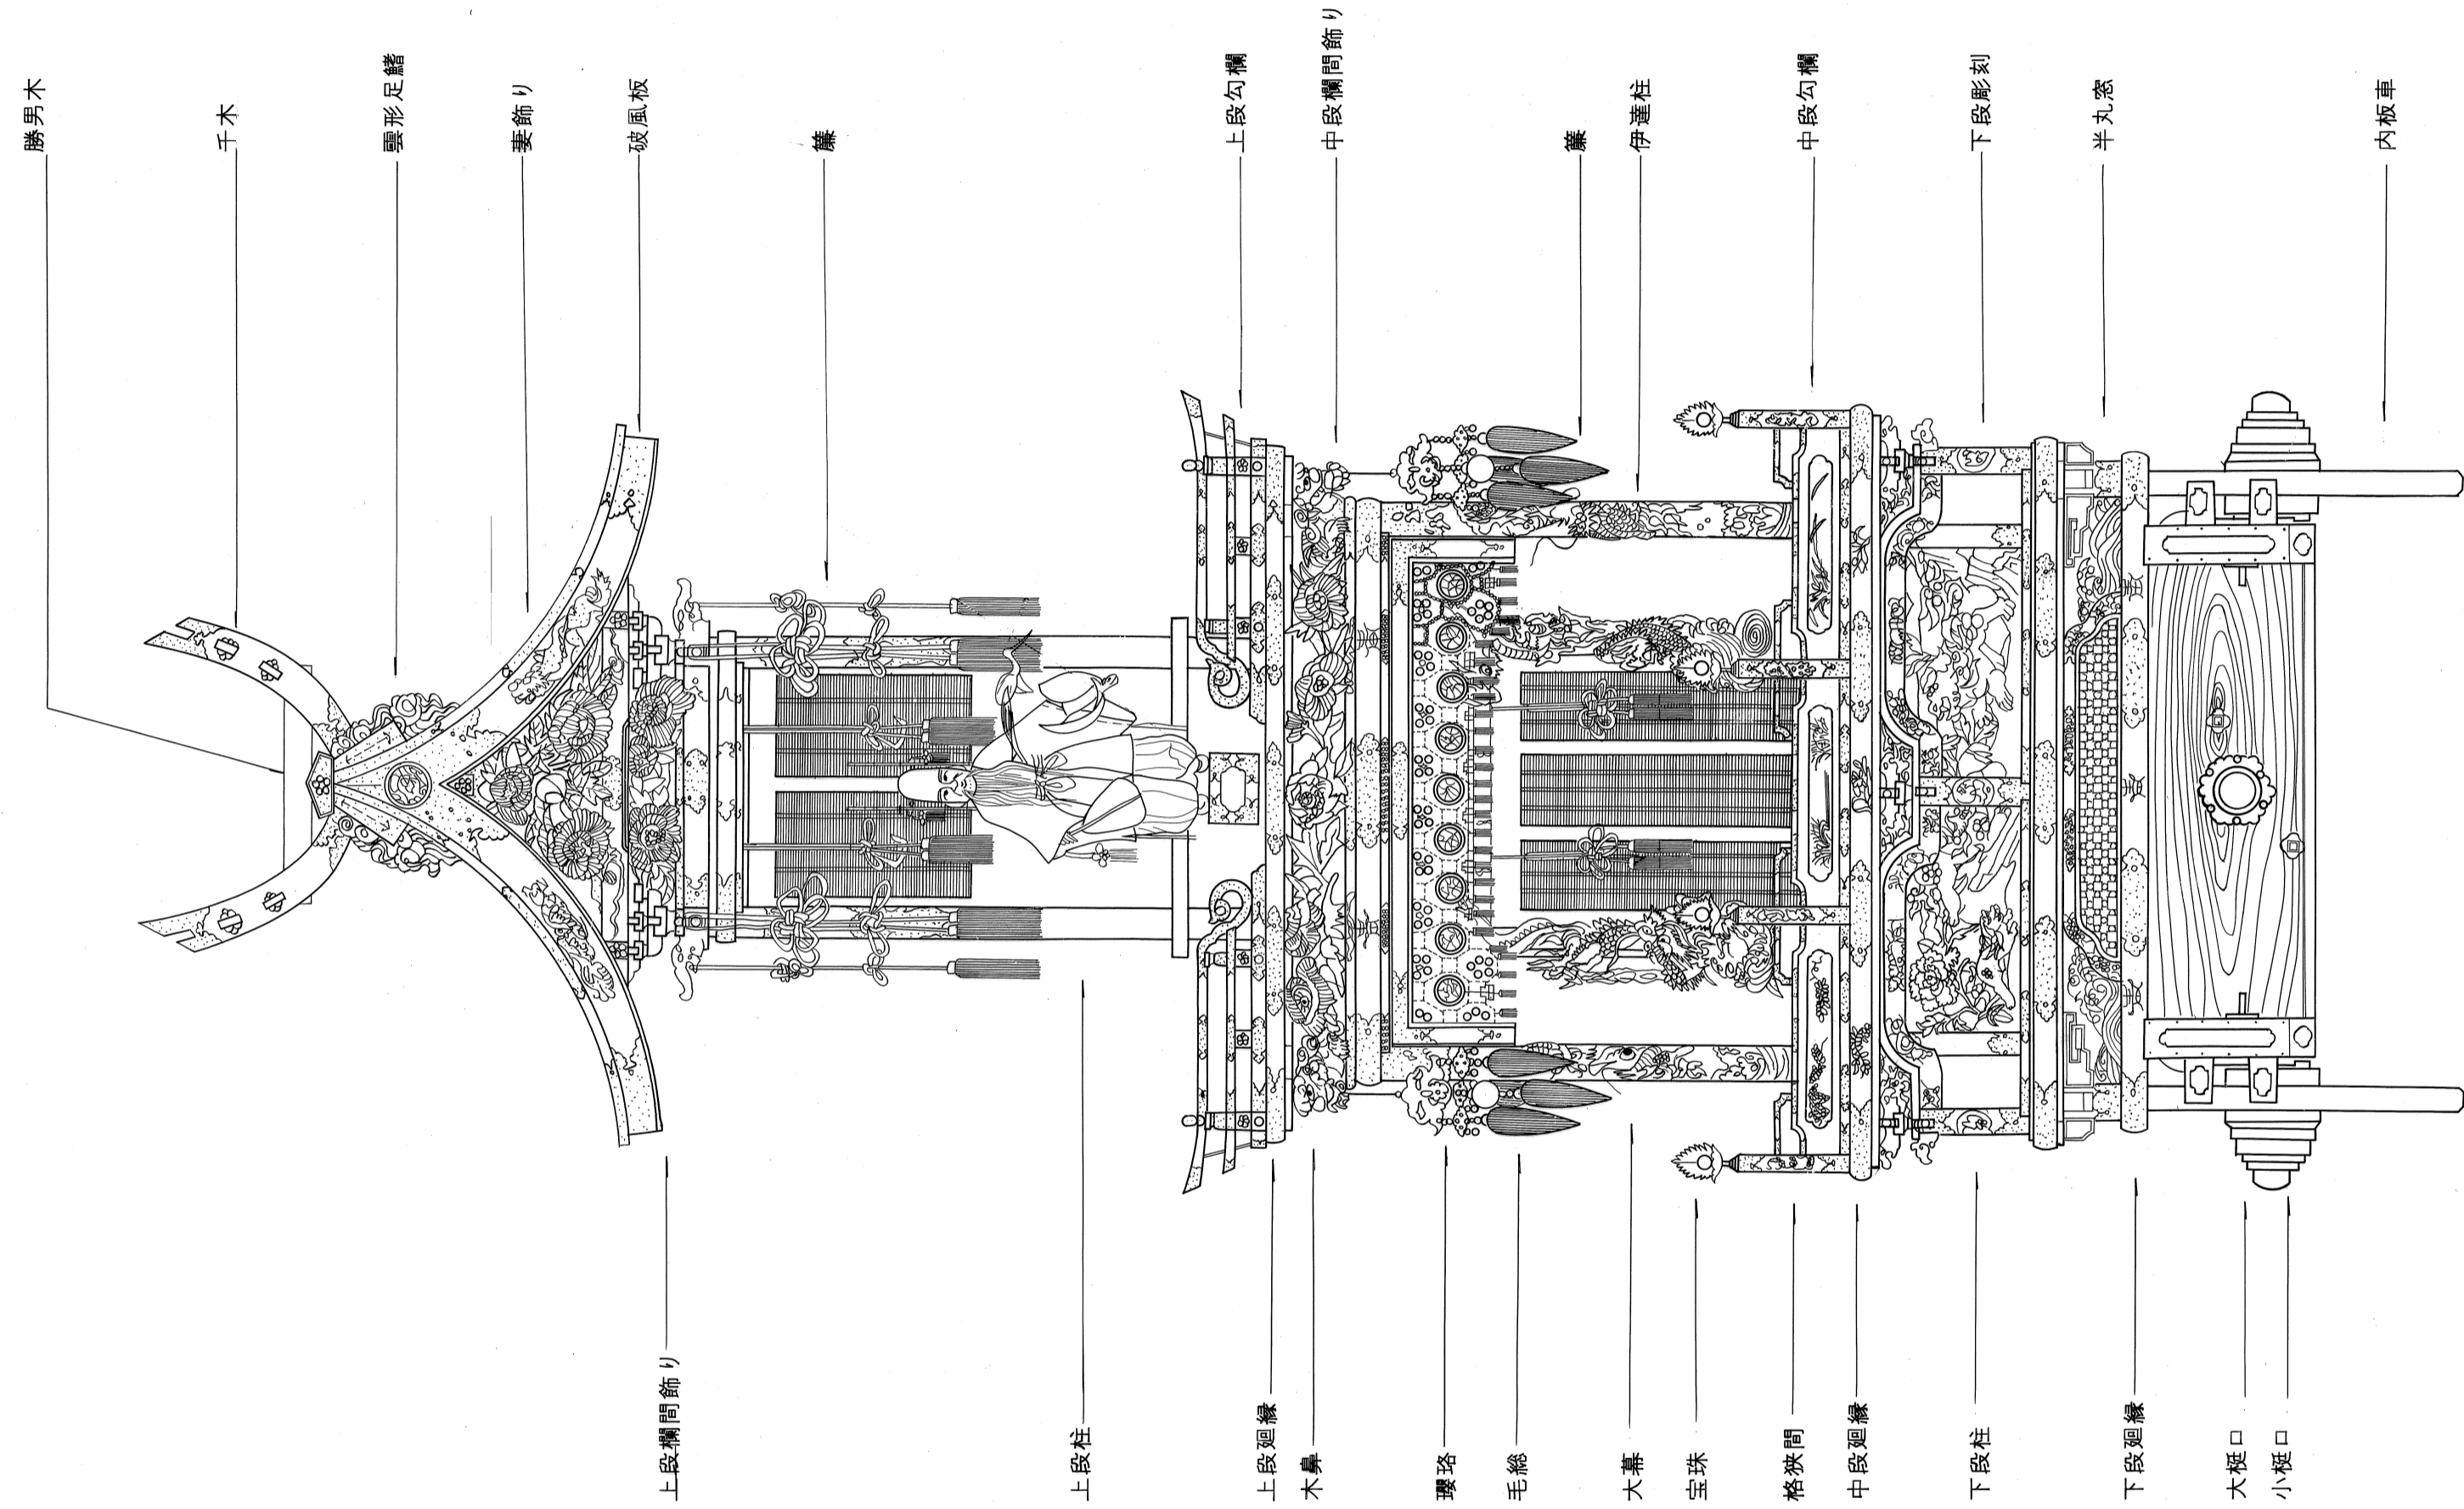

特記事項	屋台の名称	青龍台	縮尺	S = 1/20	調査者	総括表に表示
	所在地	古川町殿町	図面番号	60葉の中3	古川町教育委員会	
	図種	前面図	調査年月日	1989-2~1990-11		

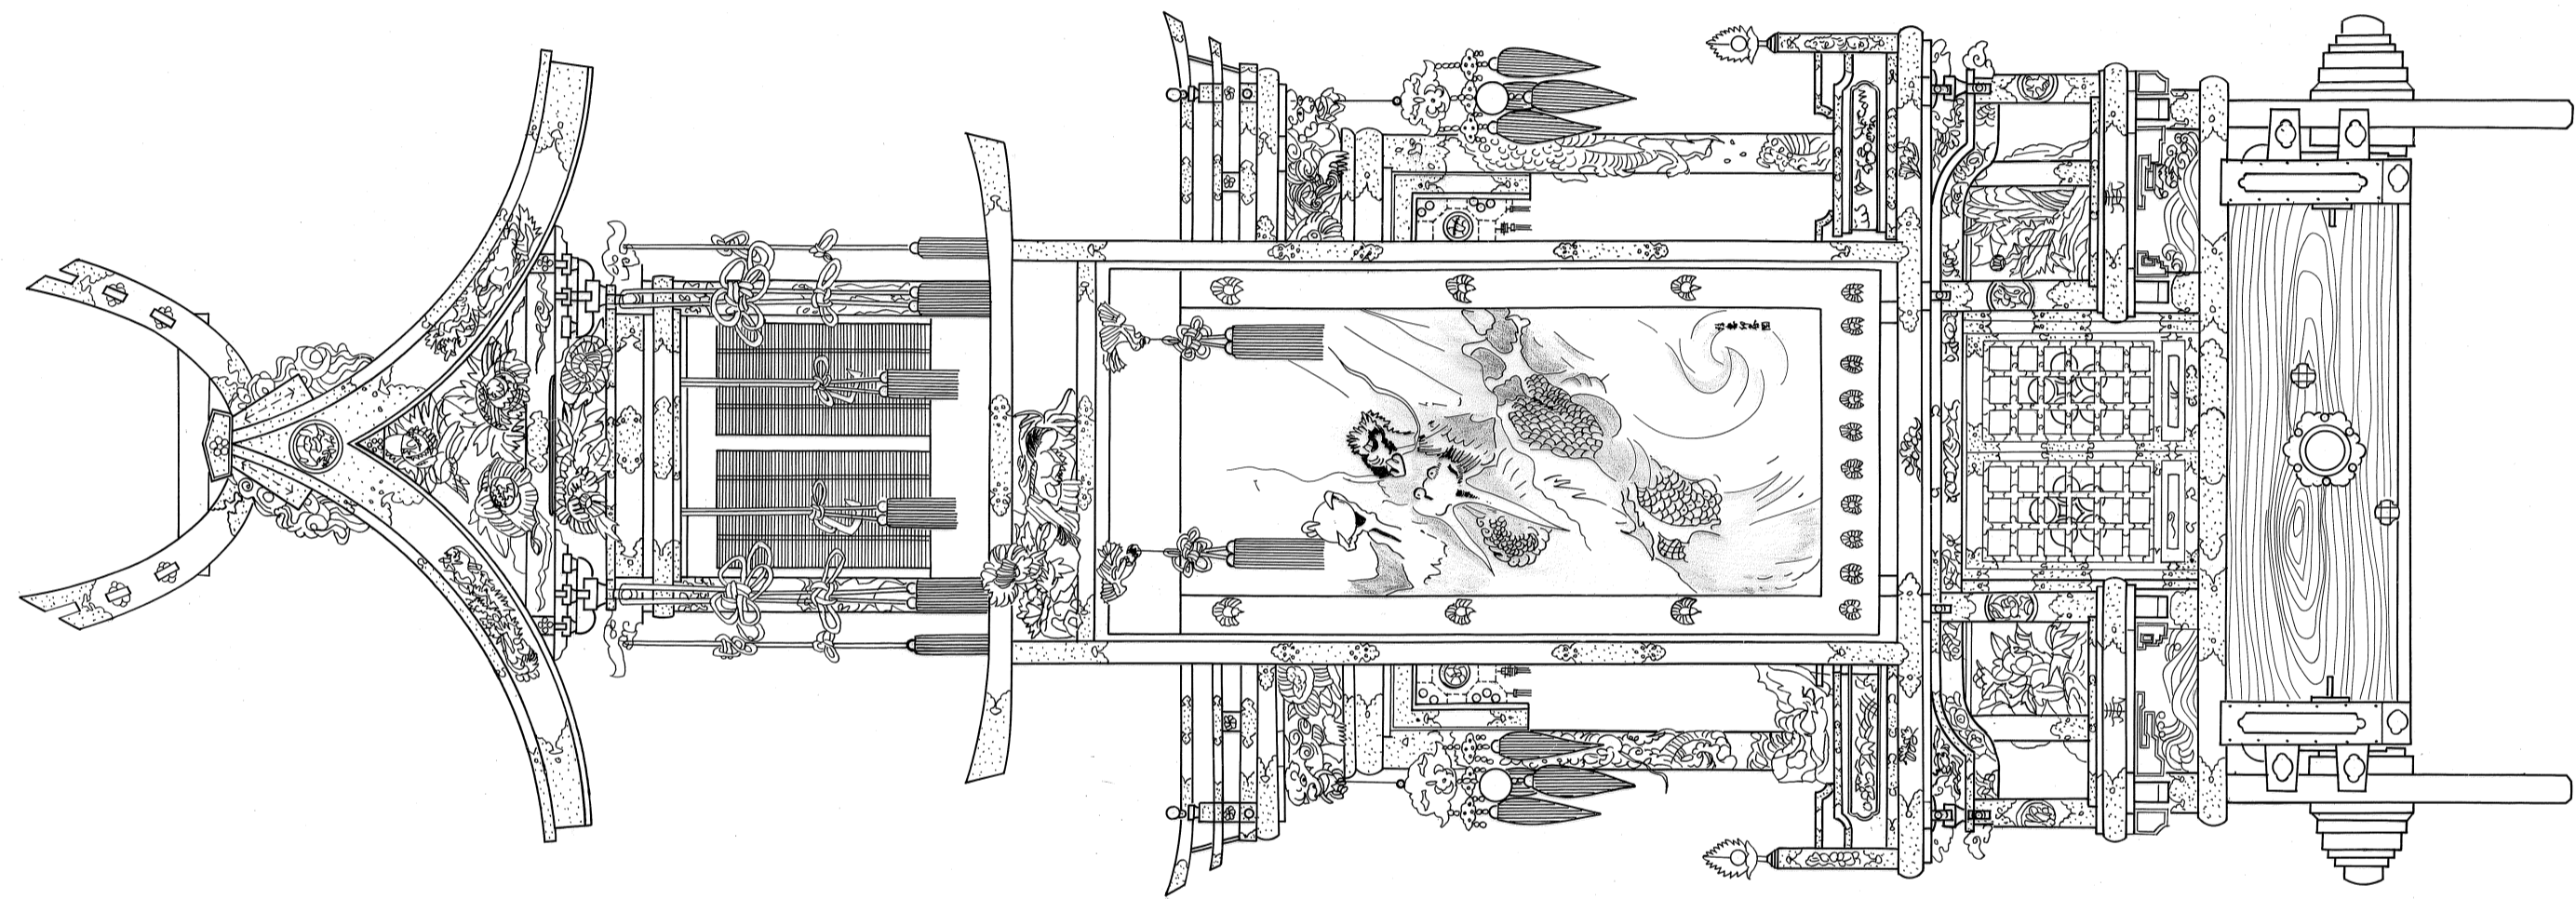

特記事項	屋台の名称	青龍台	縮尺	S = 1/20	調査者	総括表に表示
	所在地	古川町殿町	図面番号	60葉の中4	古川町教育委員会	
	図種	後面図	調査年月日	1989-2~1990-11		

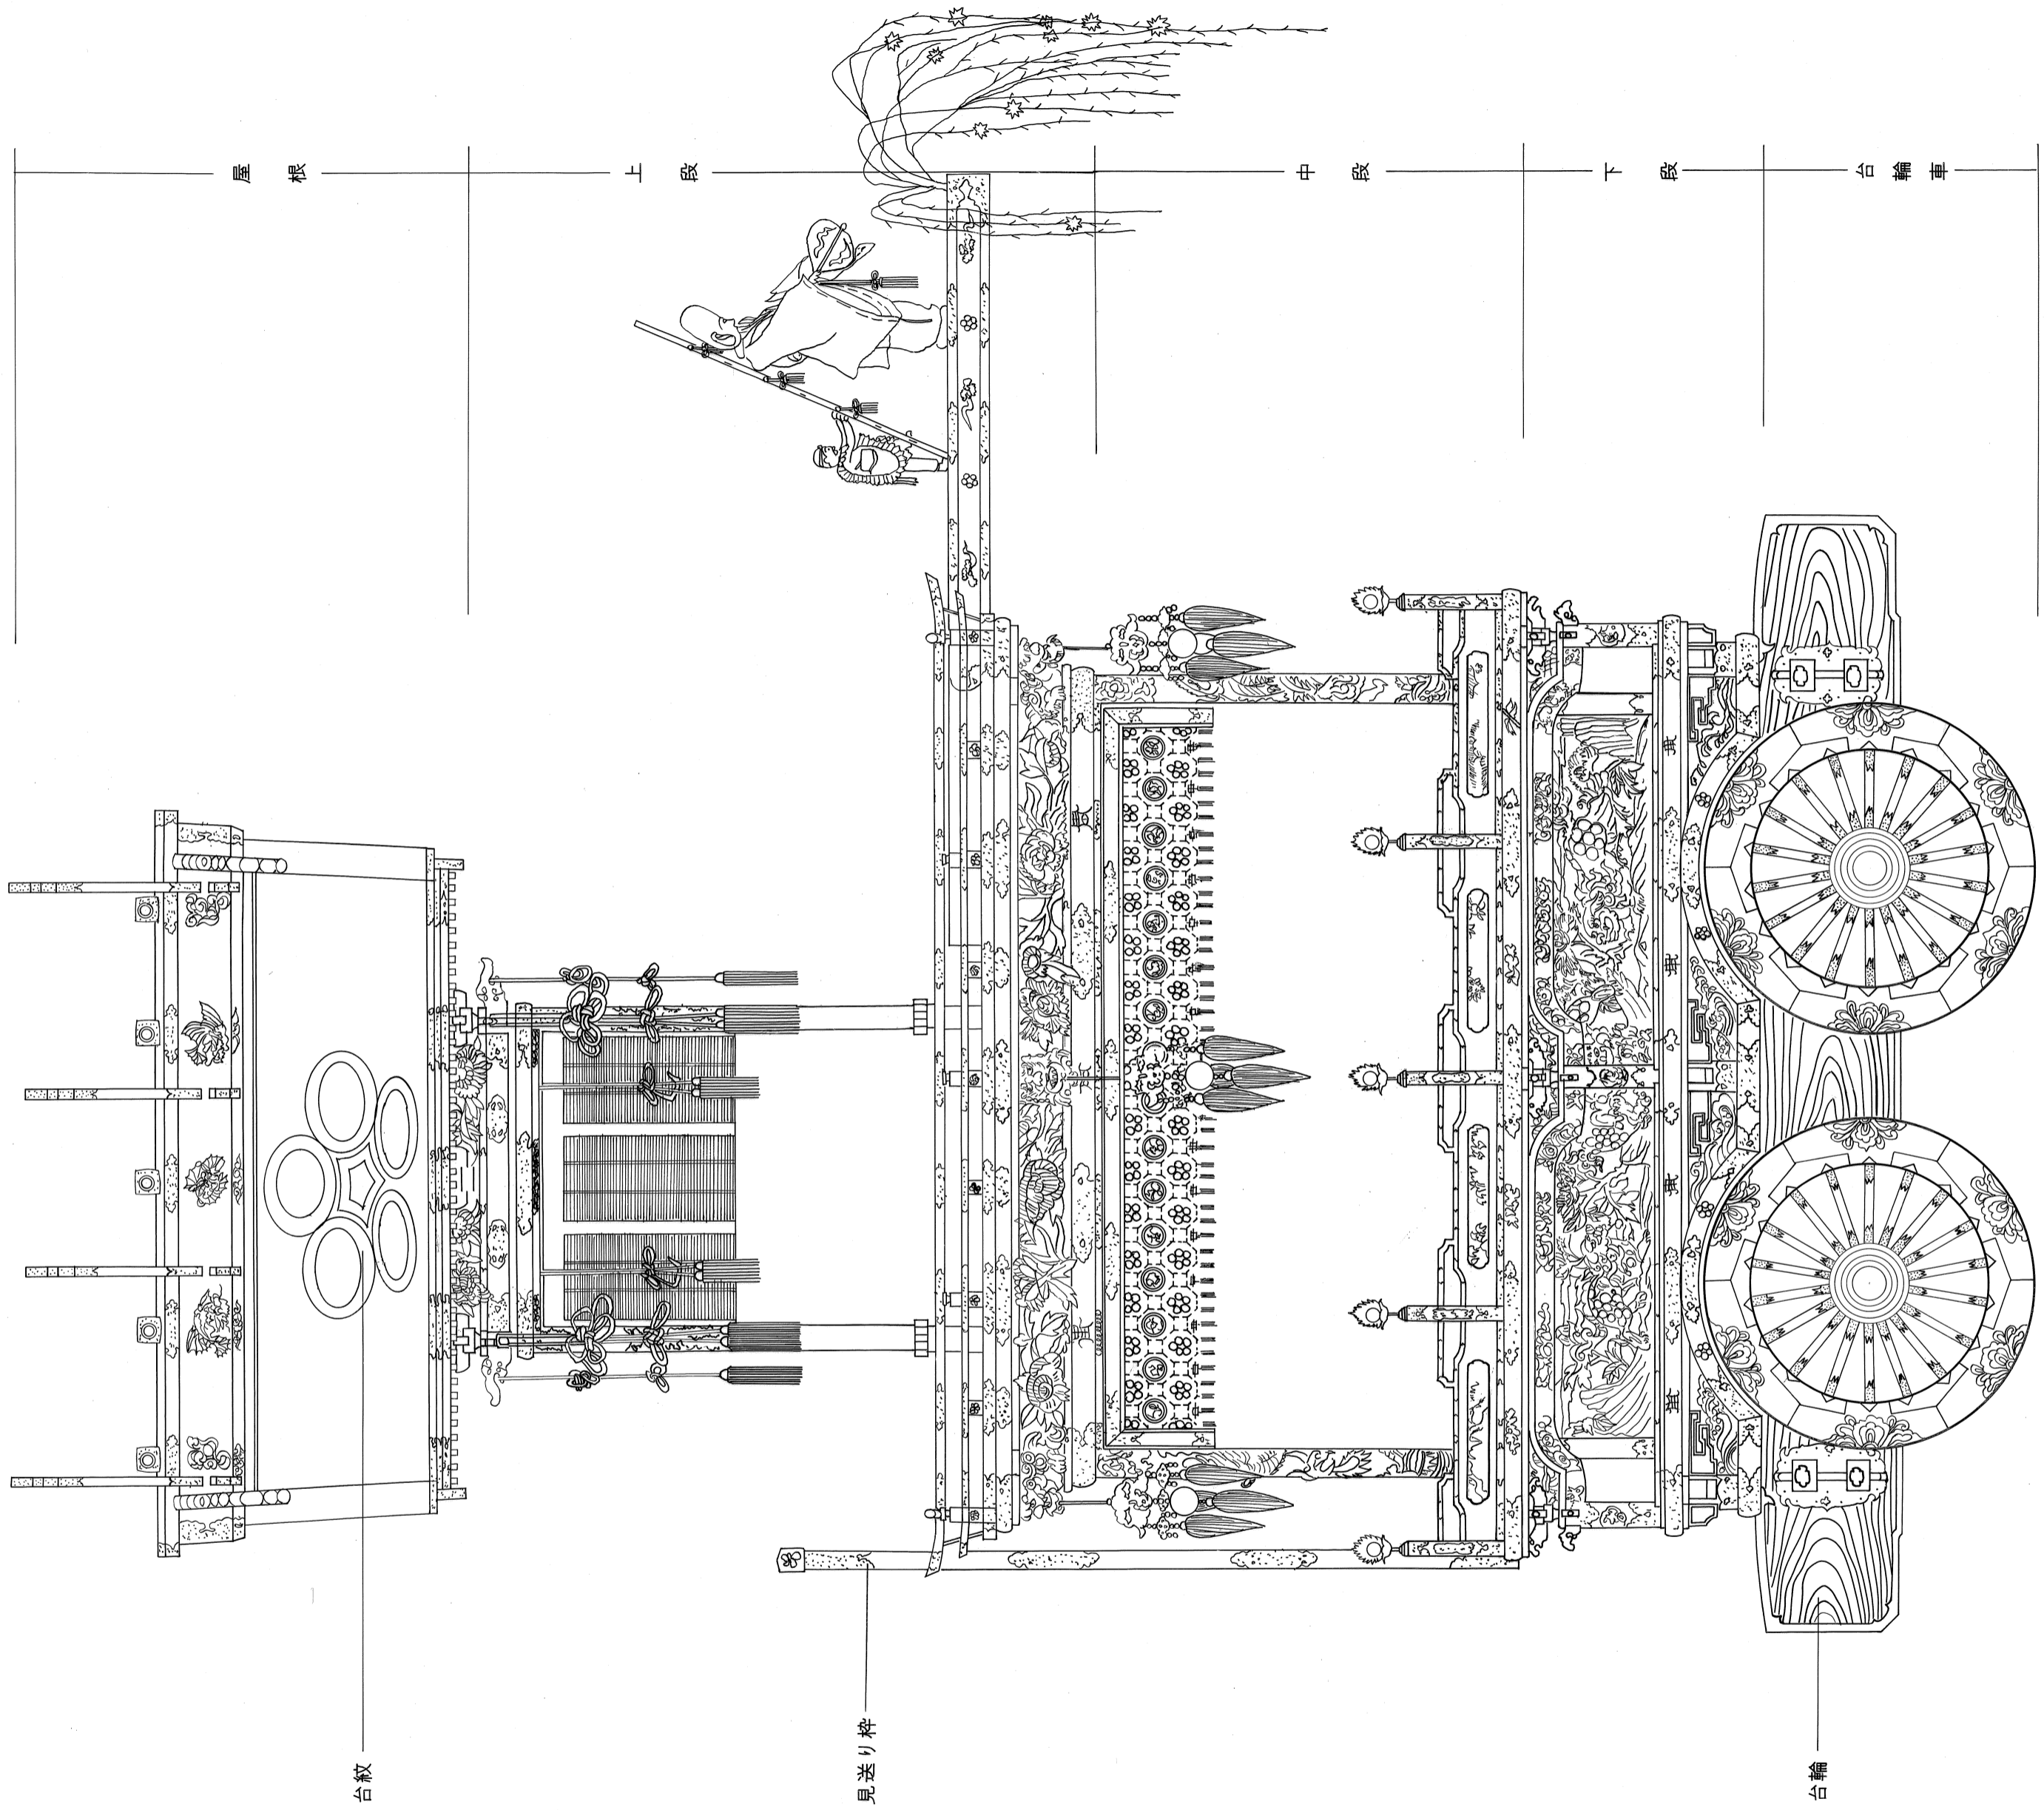

特記事項

屋台の名称 青龍台

縮尺 S=1/20

調査者 総括表に表示


所在地 古川町殿町

図面番号 60葉の中5


図種 側面図

調査年月日 1989-2~1990-11




古川町教育委員会

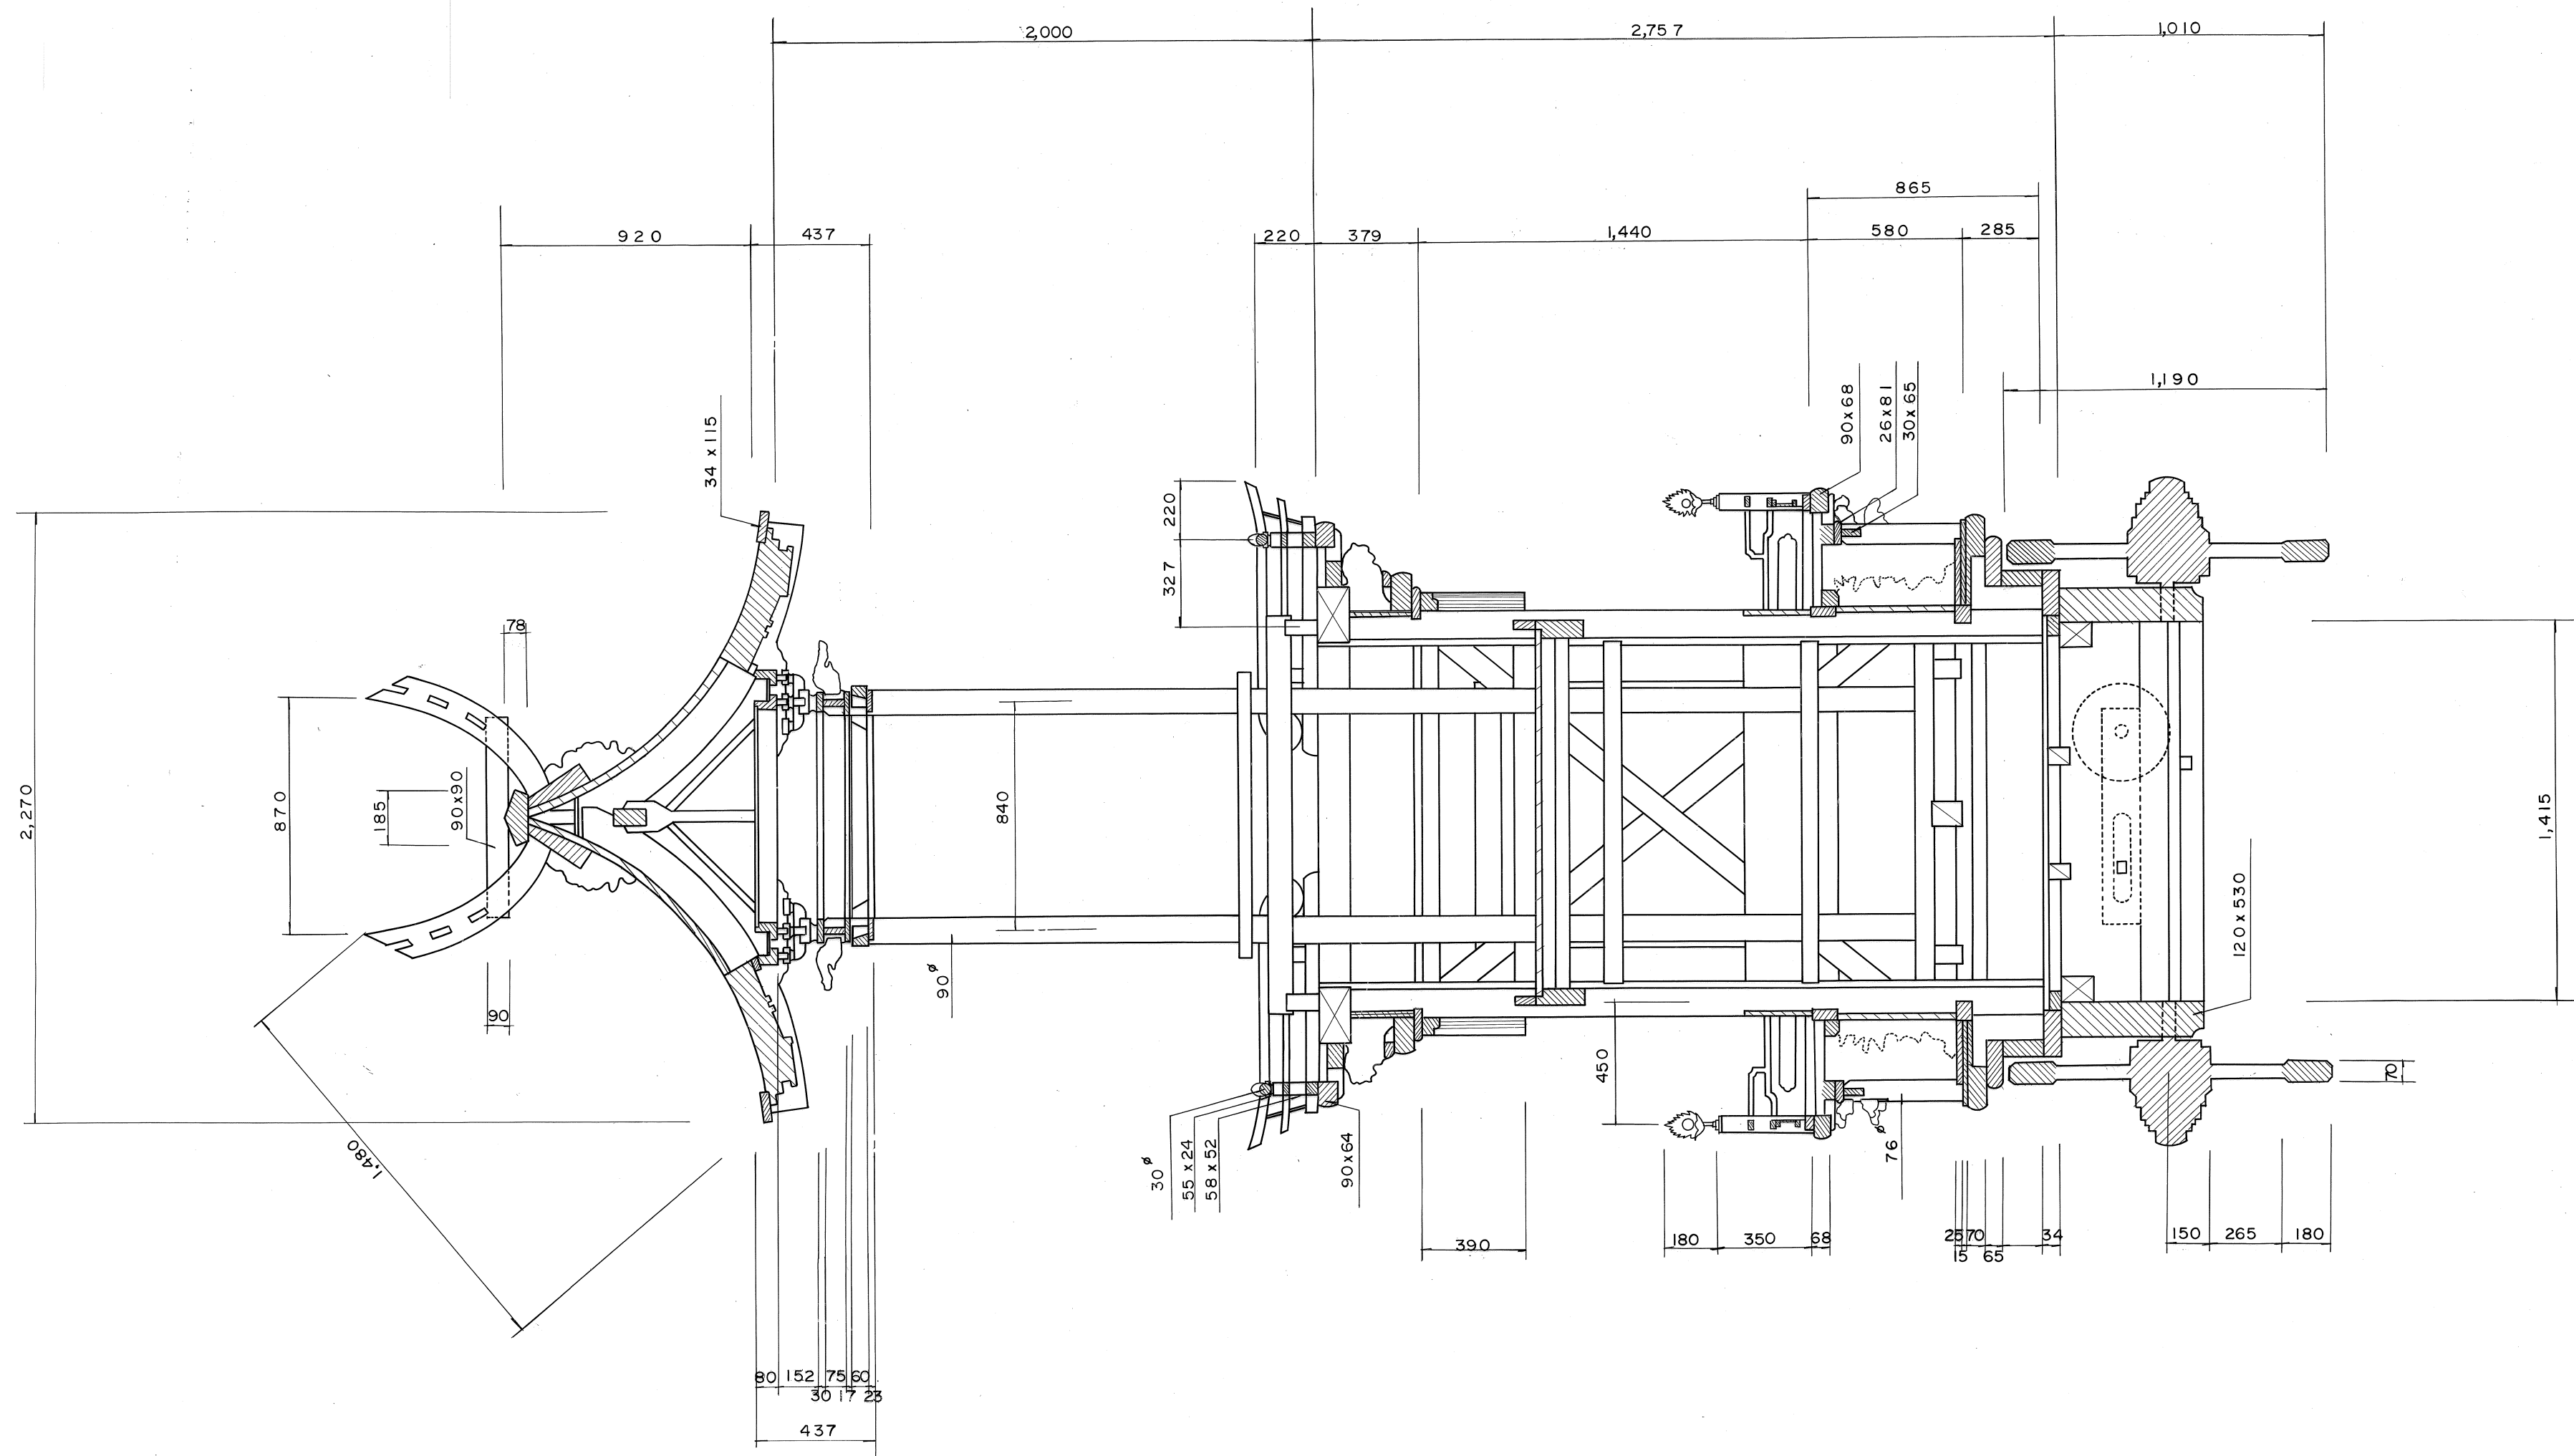

特記事項	屋台の名称	青龍台	縮尺	S = 1/20	調査者	総括表に表示
	所在地	古川町殿町	図面番号	60葉の中6	古川町教育委員会	
	図種	断面図 前面	調査年月日	1989-2~1990-11		

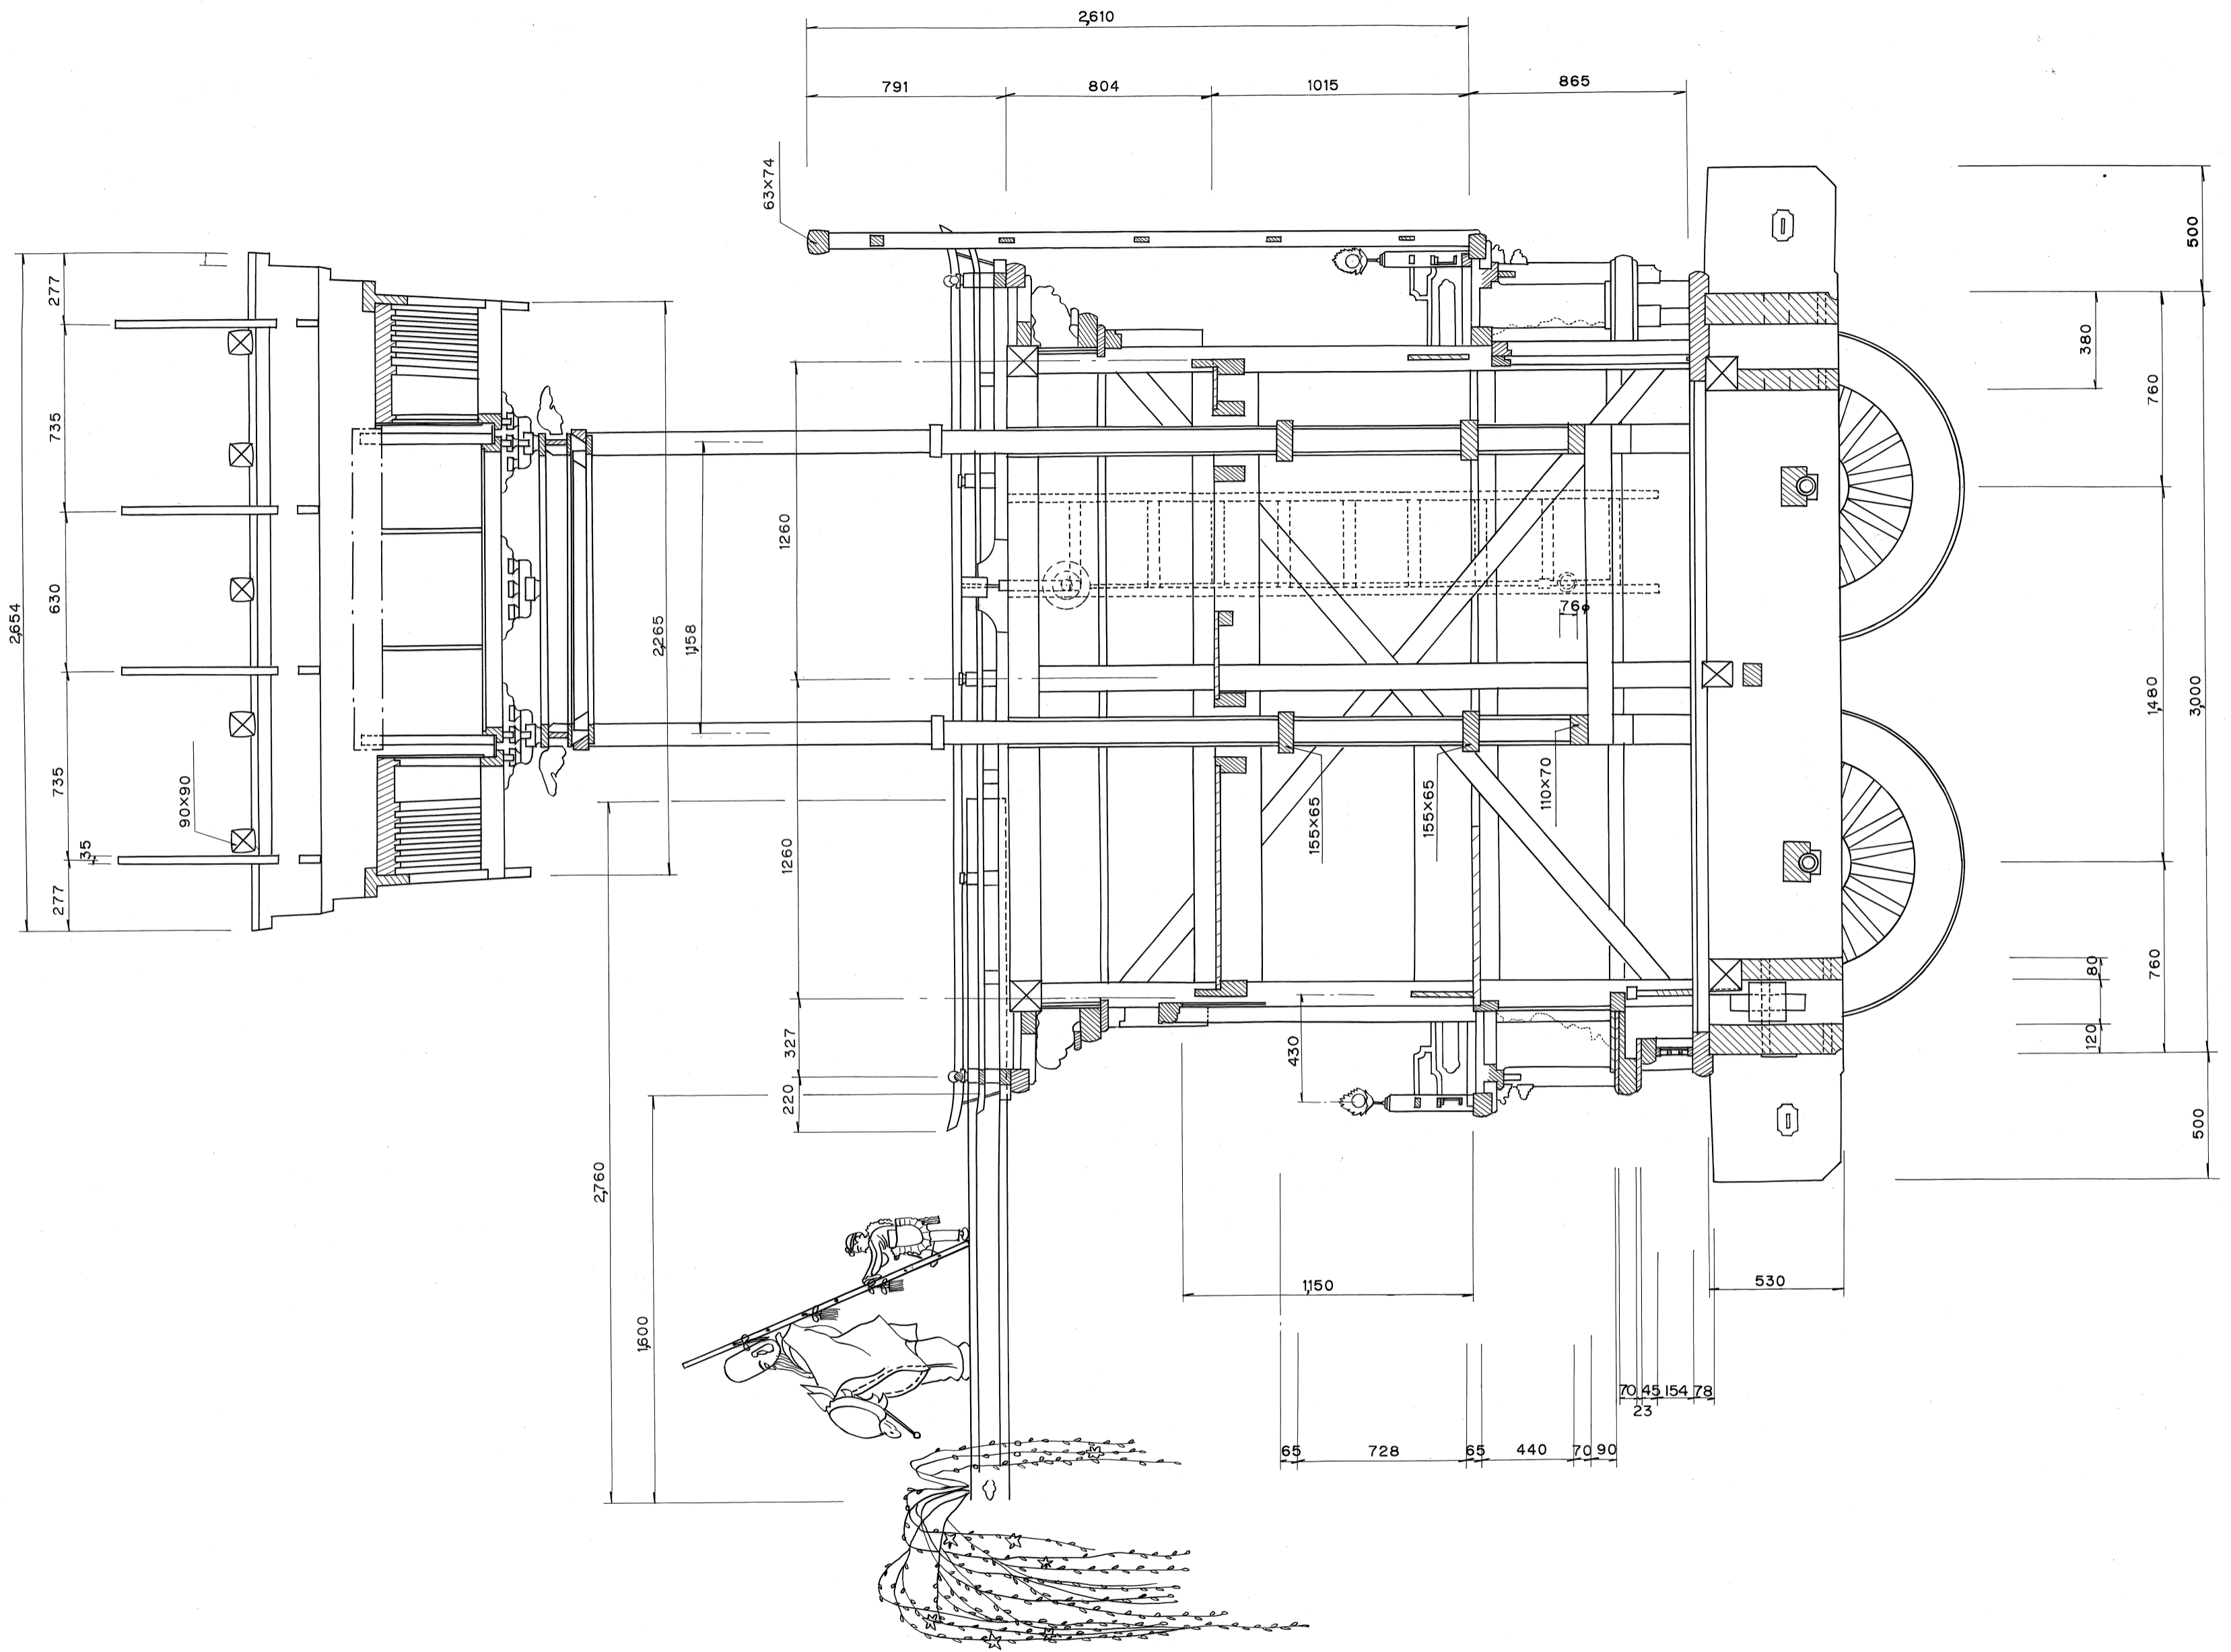

特記事項	屋台の名称	青龍台	縮尺	S = 1/20	調査者	総括表に表示
	所在地	古川町殿町	図面番号	60葉の中7	古川町教育委員会	
	図種	断面図側面	調査年月日	1989-2~1990-11		

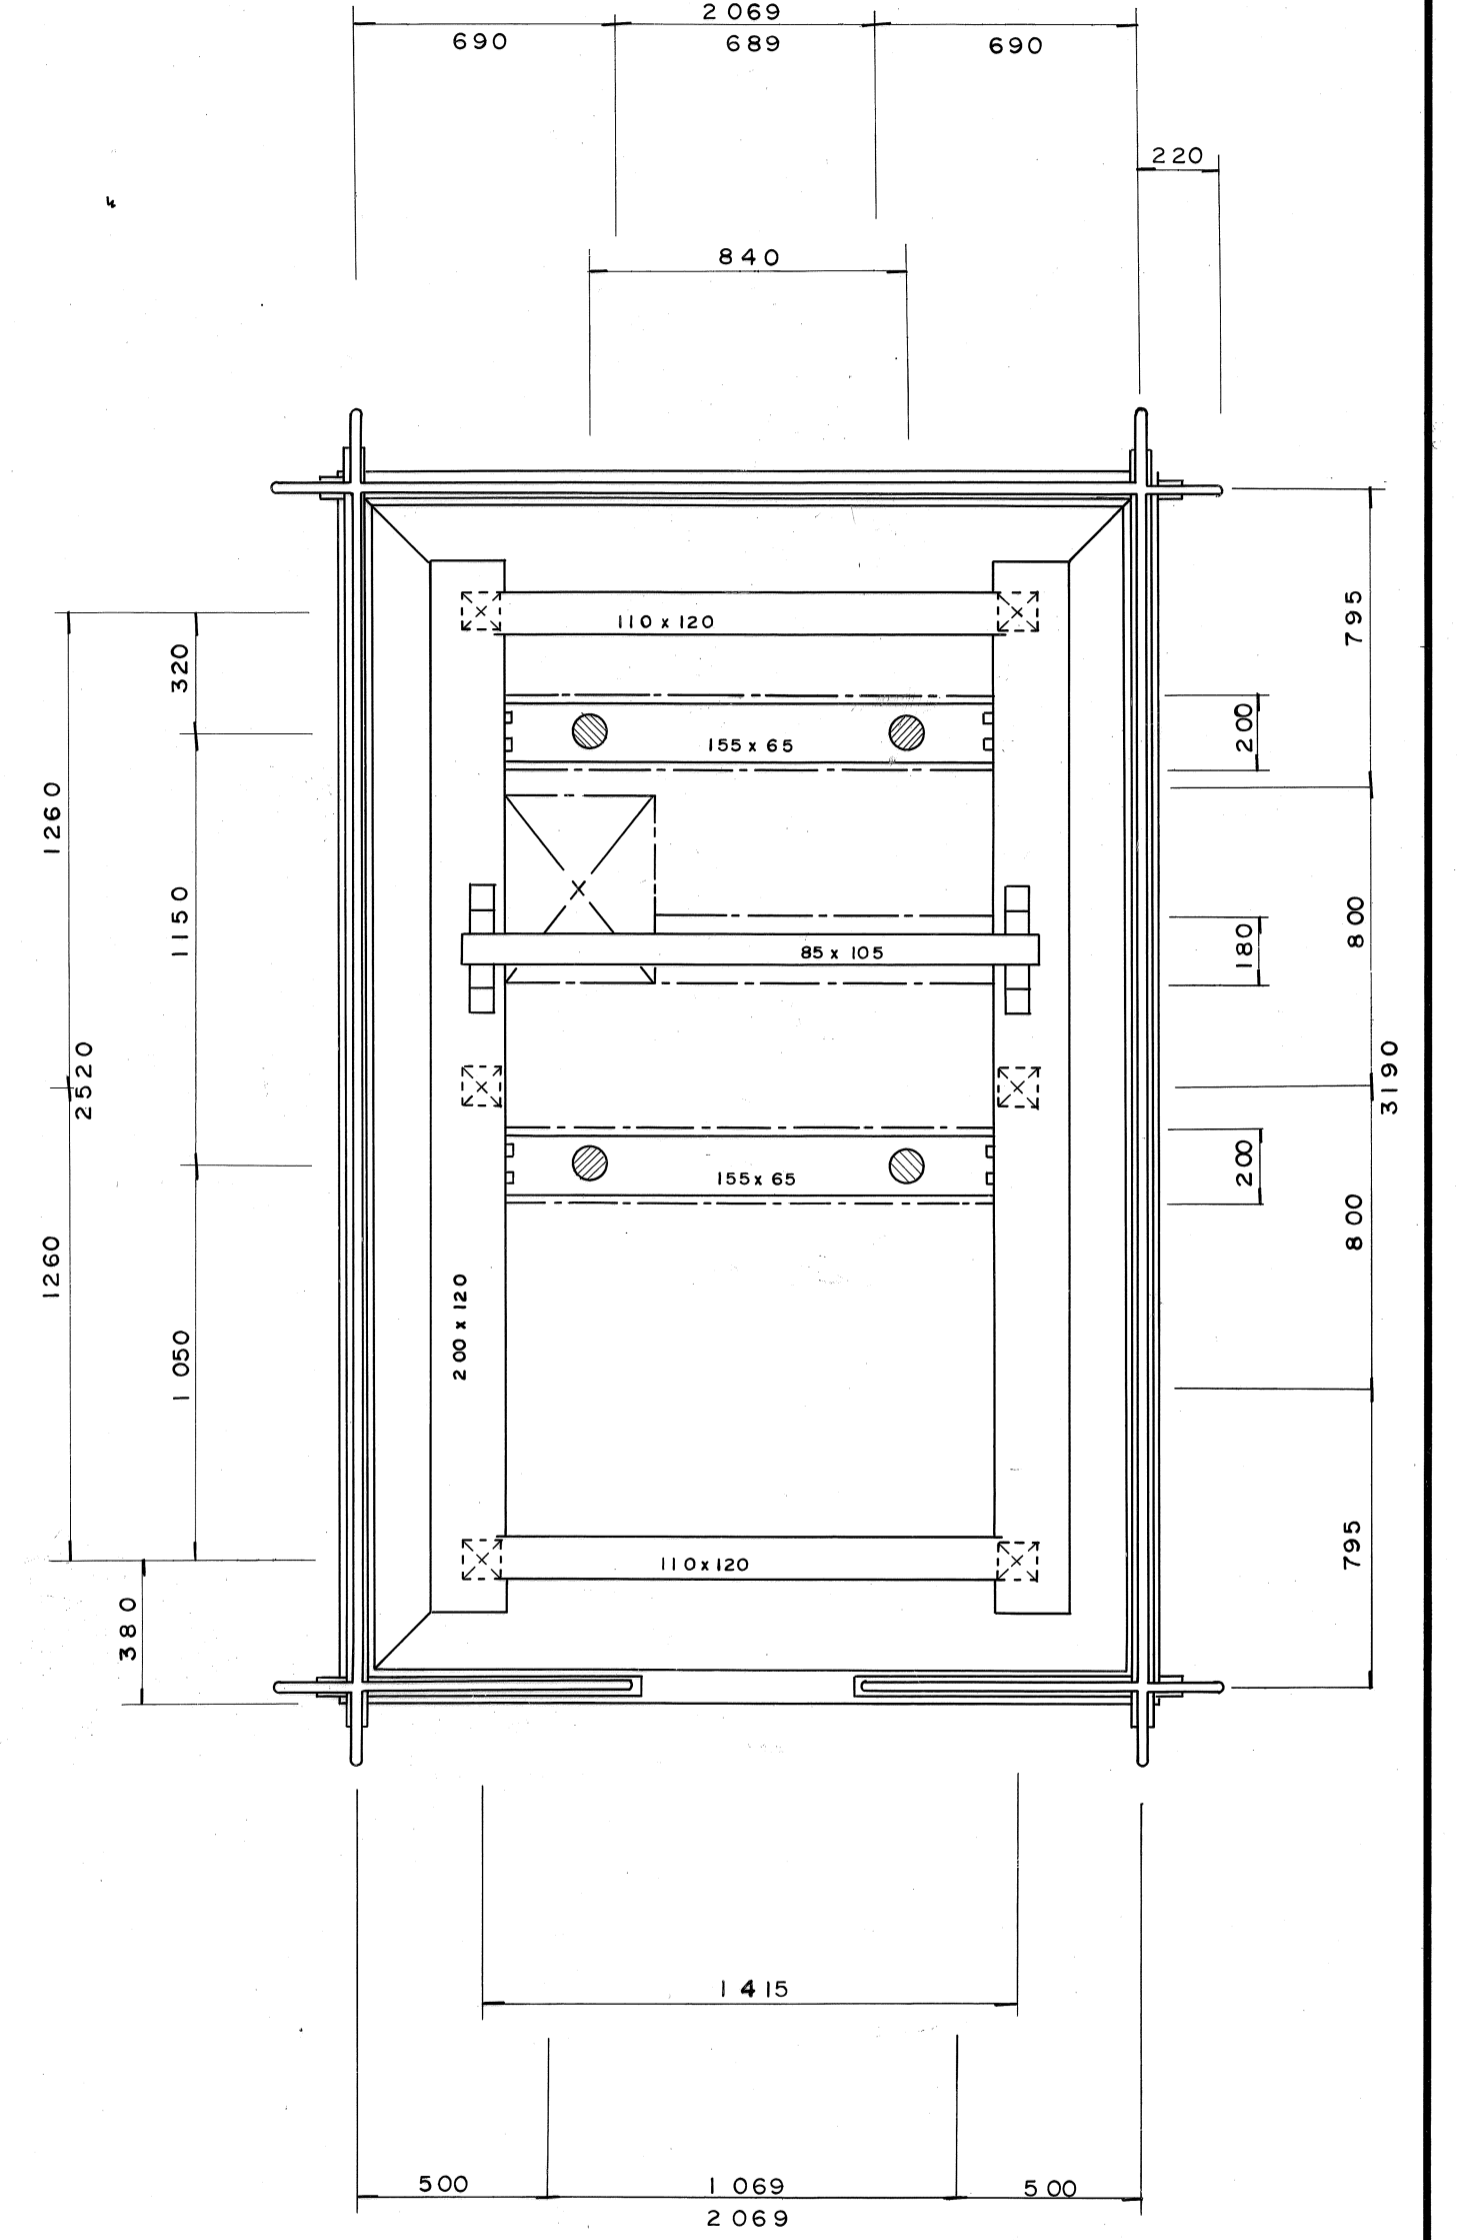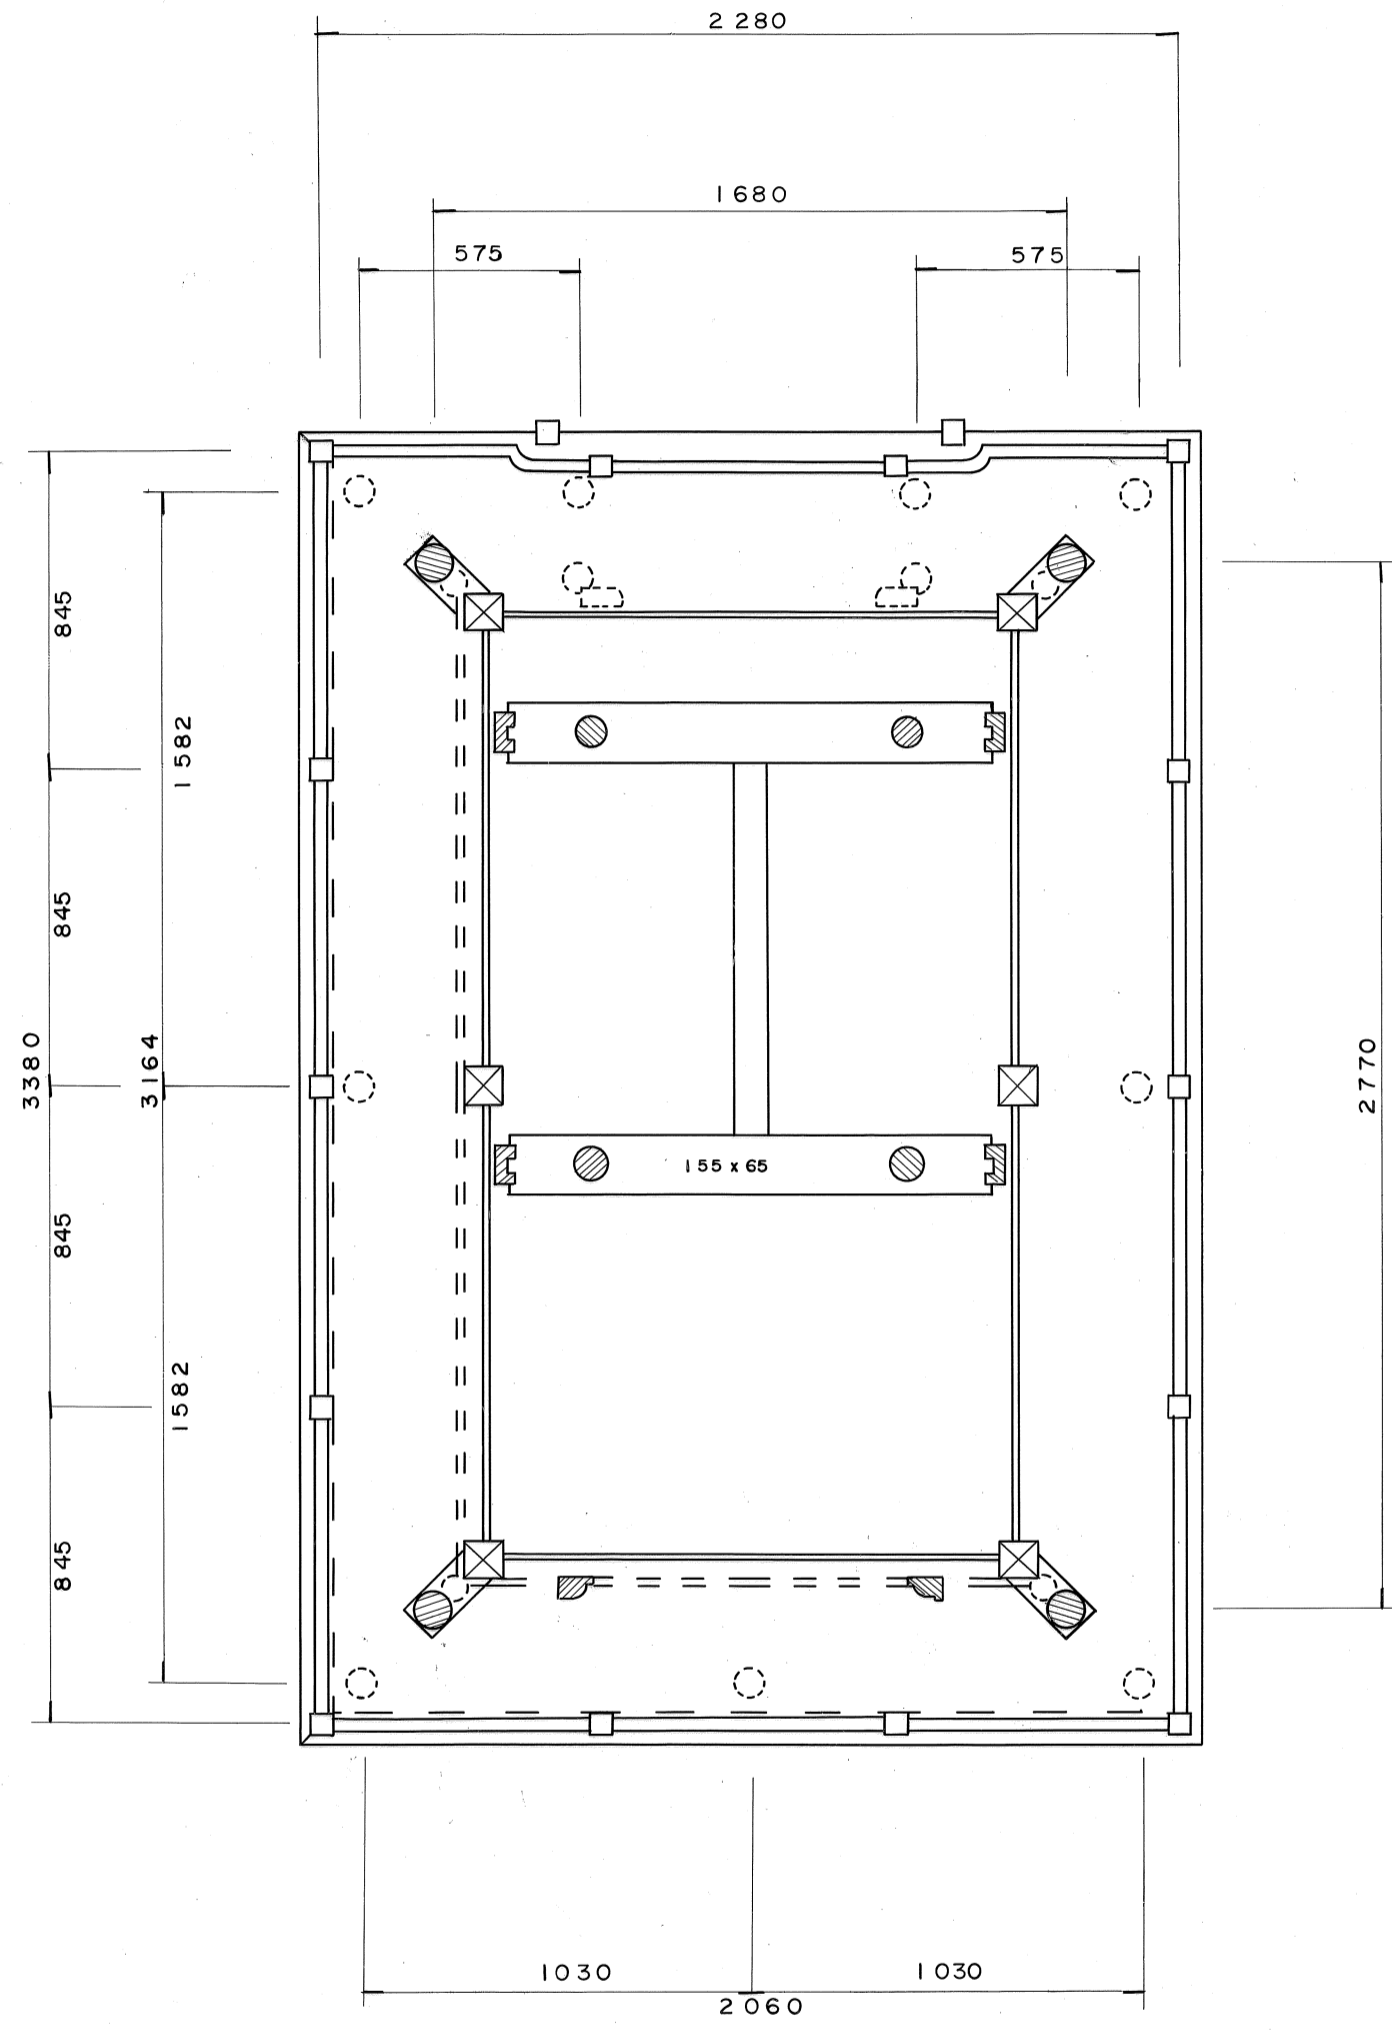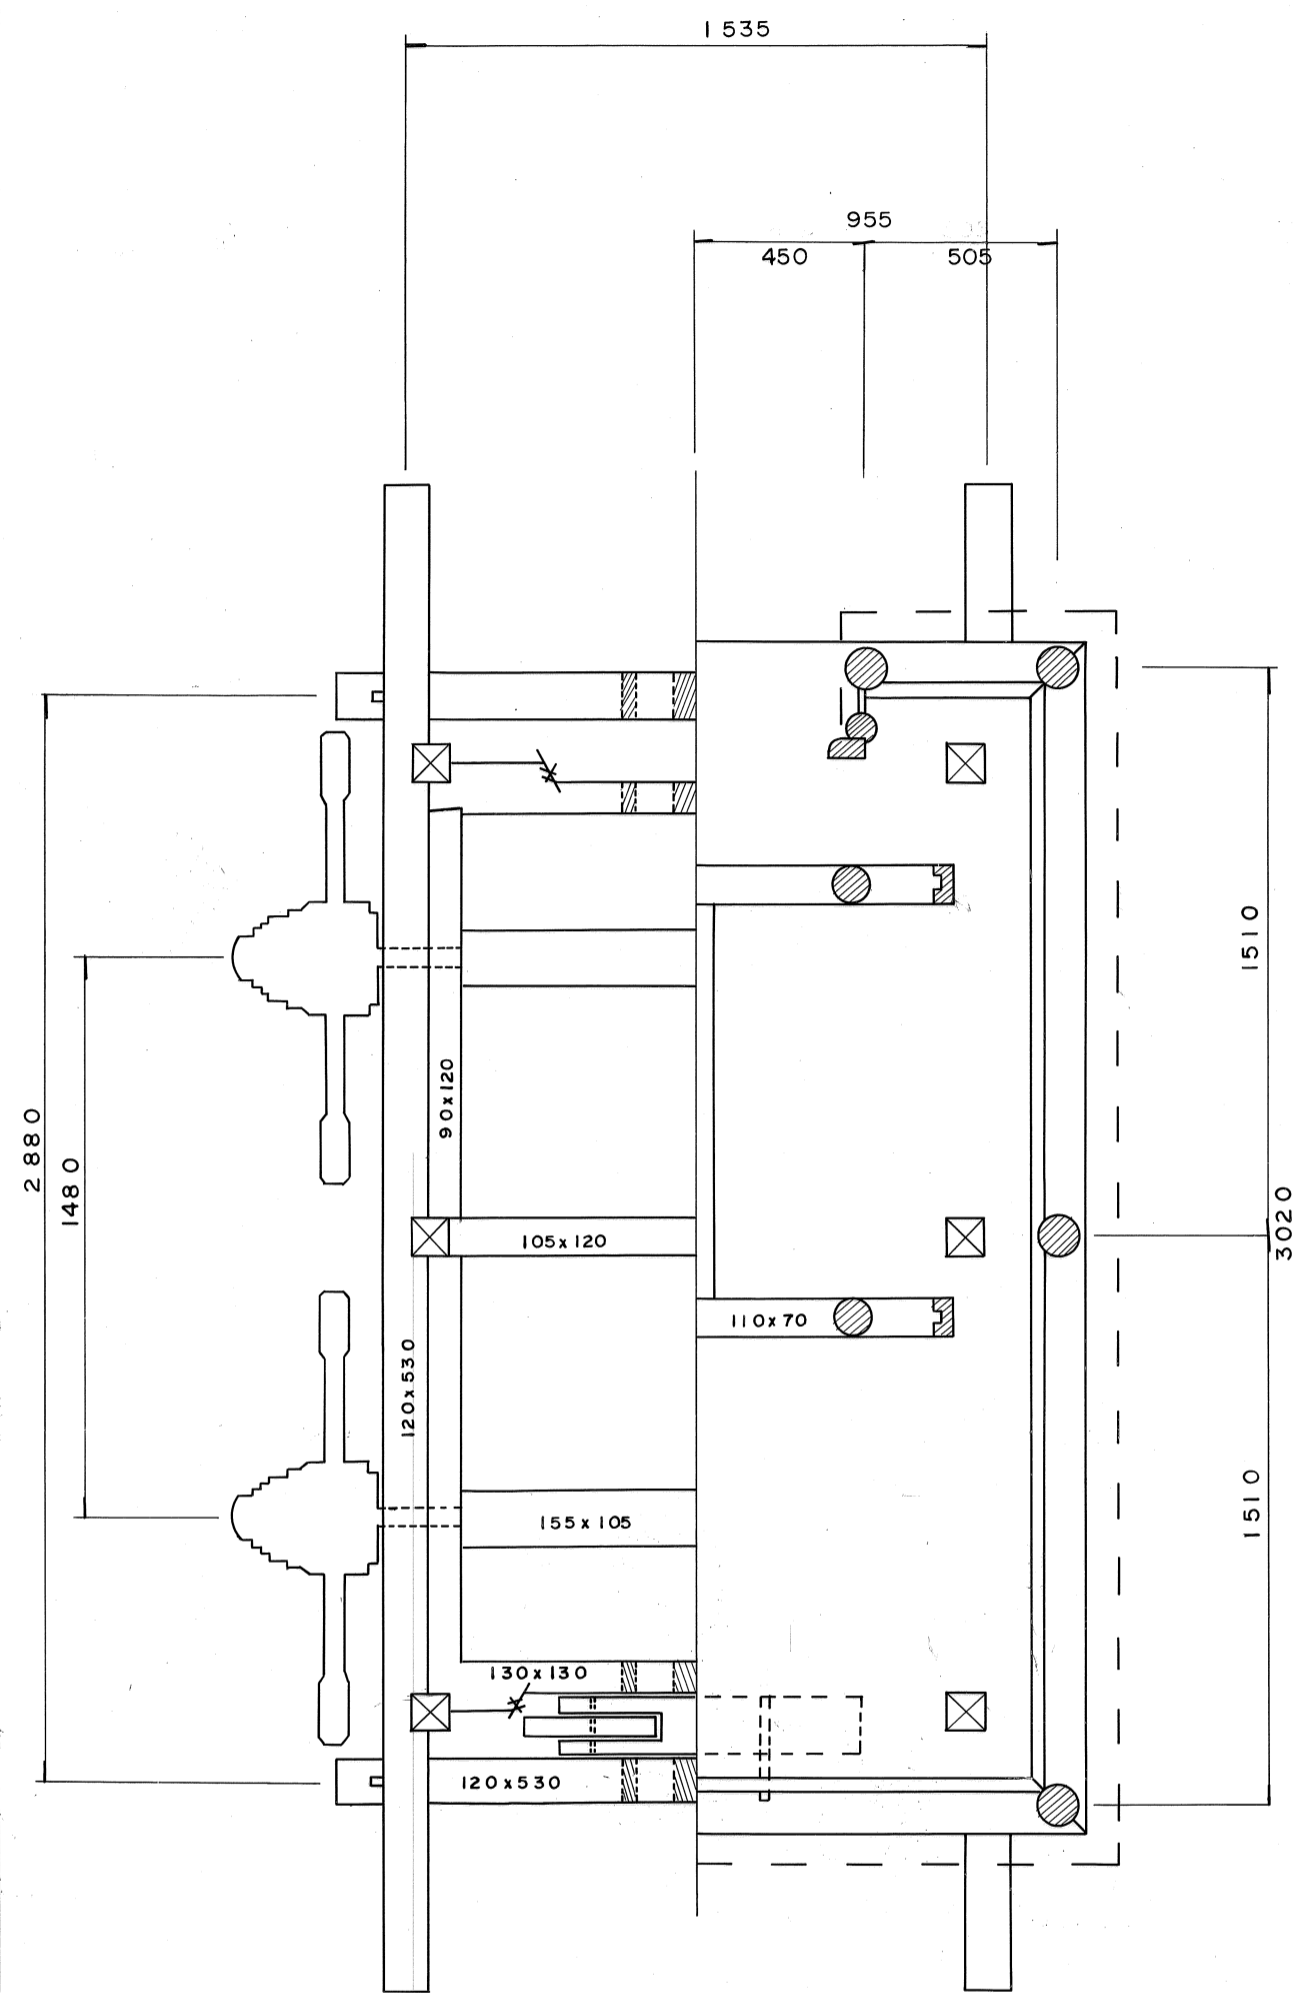

特記事項	屋台の名称	青龍台	縮尺	S = 1/20	調査者	総括表に表示
	所在地	古川町 殿町	図面番号	60葉の中8	古川町教育委員会	
	図種	平面図	調査年月日	1989-2~1990-11		